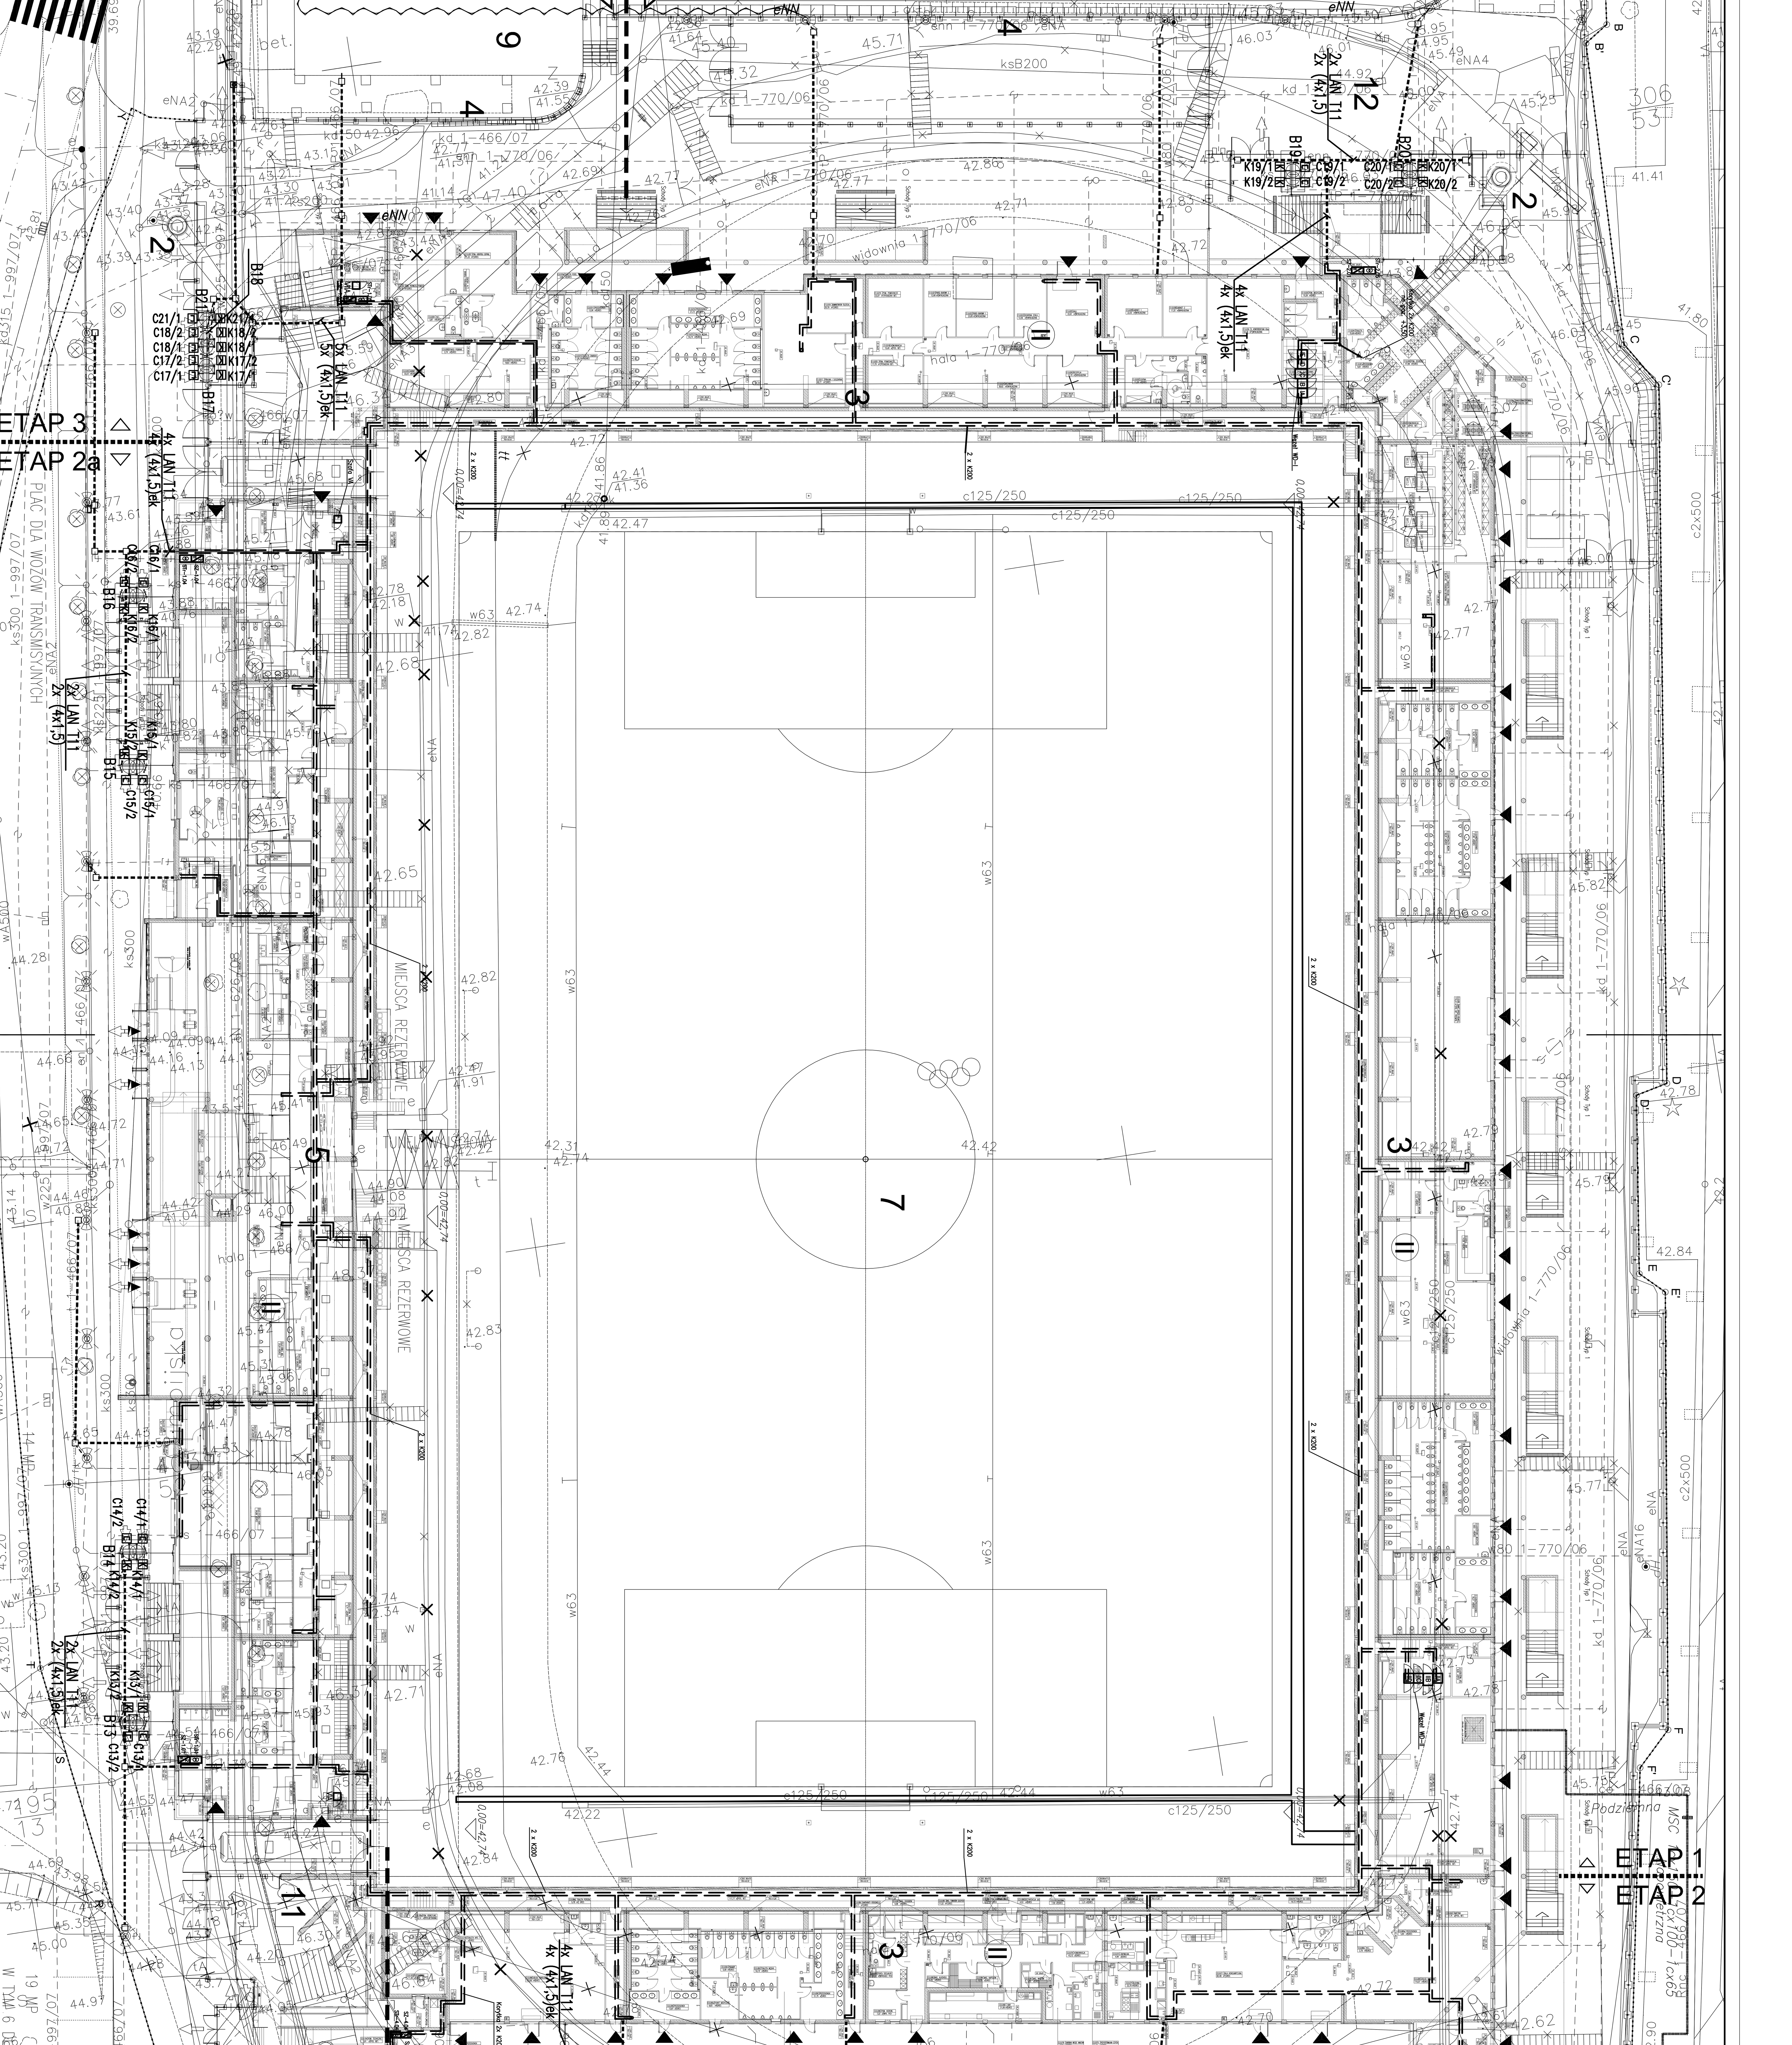

OZNACZENIA:

- Kanalizacja kablowa
- C Czytnik zbliżeniowy
- K Komputer sterujący kołowrotem
- Szafa na aparaturę teleinformatyczną

Projektant: **SPAK STUDIO PROJEKTOWE** — STUDIO PROJEKTOWE ANNY KASPRZYK, 02-634 Warszawa, ul. Miłobędzka 23, tel/fax 844 88 81, e-mail: spak@spak.com.pl, www.spak.com.pl

mgr inż. Jan KUCHTA, nr upr. 1759/99/U
inż. Bolesław KUSIAK

Sprawdzający: mgr inż. Robert GORZKIEWICZ, nr upr.: Maz/0298/PWOE/04

Branża: SYSTEM KONTROLI WEJŚĆ I SPRZEDAŻY BILETÓW

Temat: PROJEKT WYKONAWCZY
PRZEBUDOWA STADIONU PIŁKARSKIEGO PRZY UL. OLIMPIJSKIEJ W GDYNI
PROJEKT ZAGOSPODAROWANIA TERENU
TOM I ROZDZIAŁ 4 IT KS

Zawiera: PLAN INSTALACJI STEROWANIA KOŁOWROTKÓW I SPRZEDAŻY BILETÓW

Skala	Data	Nr. Rys.	Rew.
1:250	03/2009	W-ZT-IT-KS-1065	01