


Schemat typ "B17"

STr-1.05, 2.05

230VAC/24VAC, 10A, TN-S

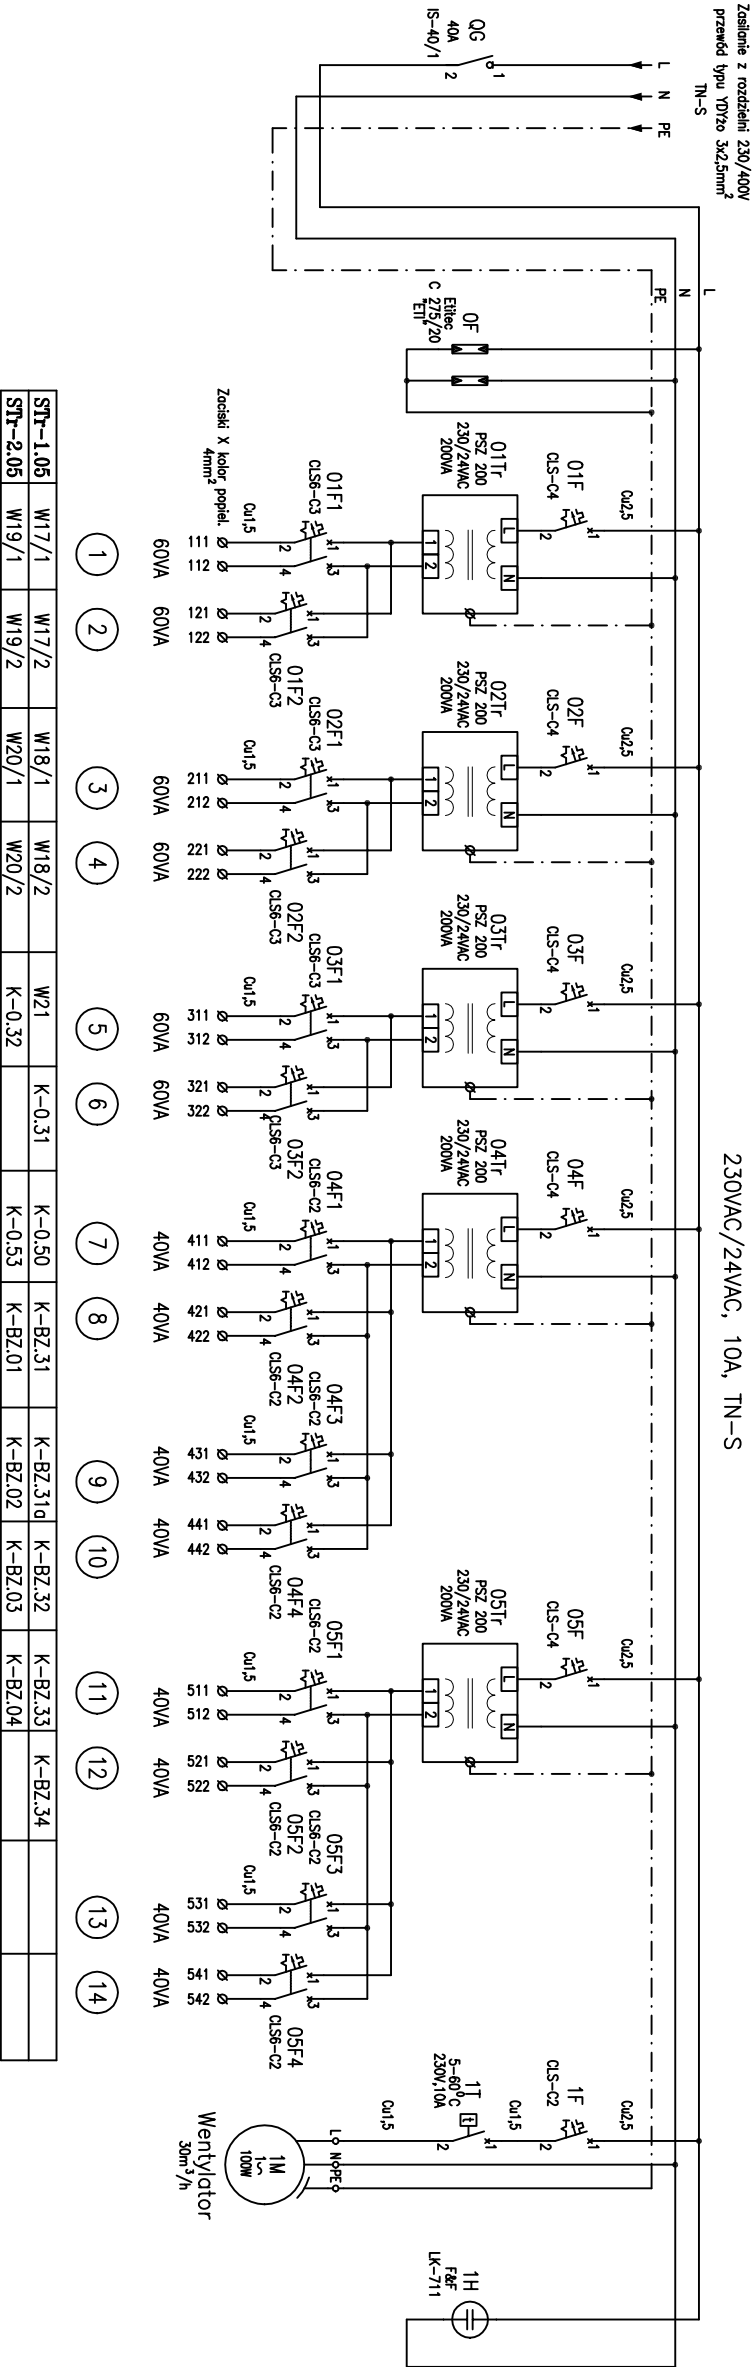

STUDIO PROJEKTOWE ANNY KASPRZYK
02-634 Warszawa, ul. Miłobedzka 23 tel./fax 844 88 81
e-mail: spak@spak.com.pl www.spak.com.pl

Nr. Rys.

W-ZT-IT-KS-1069

Rew.

Arkusz:

8

Arkuszy:

8