


WSZYSTKIE WYMIARY PODANE BEZ MIANA SA W CENTYMETRACH WYKONAWCA NIE JEST ZOBOWIĄZANY DO WERYFIKACJI NIE WOLNO GOMERZAĆ ŻADNYCH WYMIARÓW Z TEGO RYSUNKU OBOWIĄZKIEM WYKONAWCY ROBÓT JEST SPRAWDZIĆ WSZYSTKIE WYMIARY W NATURZE I PRZEKAZAĆ INFORMACJE O ZMIANACH W WYMIARACH DO BIURA ARCHITEKTONICZNEGO
RYŚNIEK STANOWI WYTYCZNE GABARYTOWE I ŁĄCZNIWE ORAZ SUGEROWANE TYPOWE ROZWIĄZANIA TECHNICZNE DO SPORZĄDZENIA RYSUNKÓW WARSZTATOWYCH

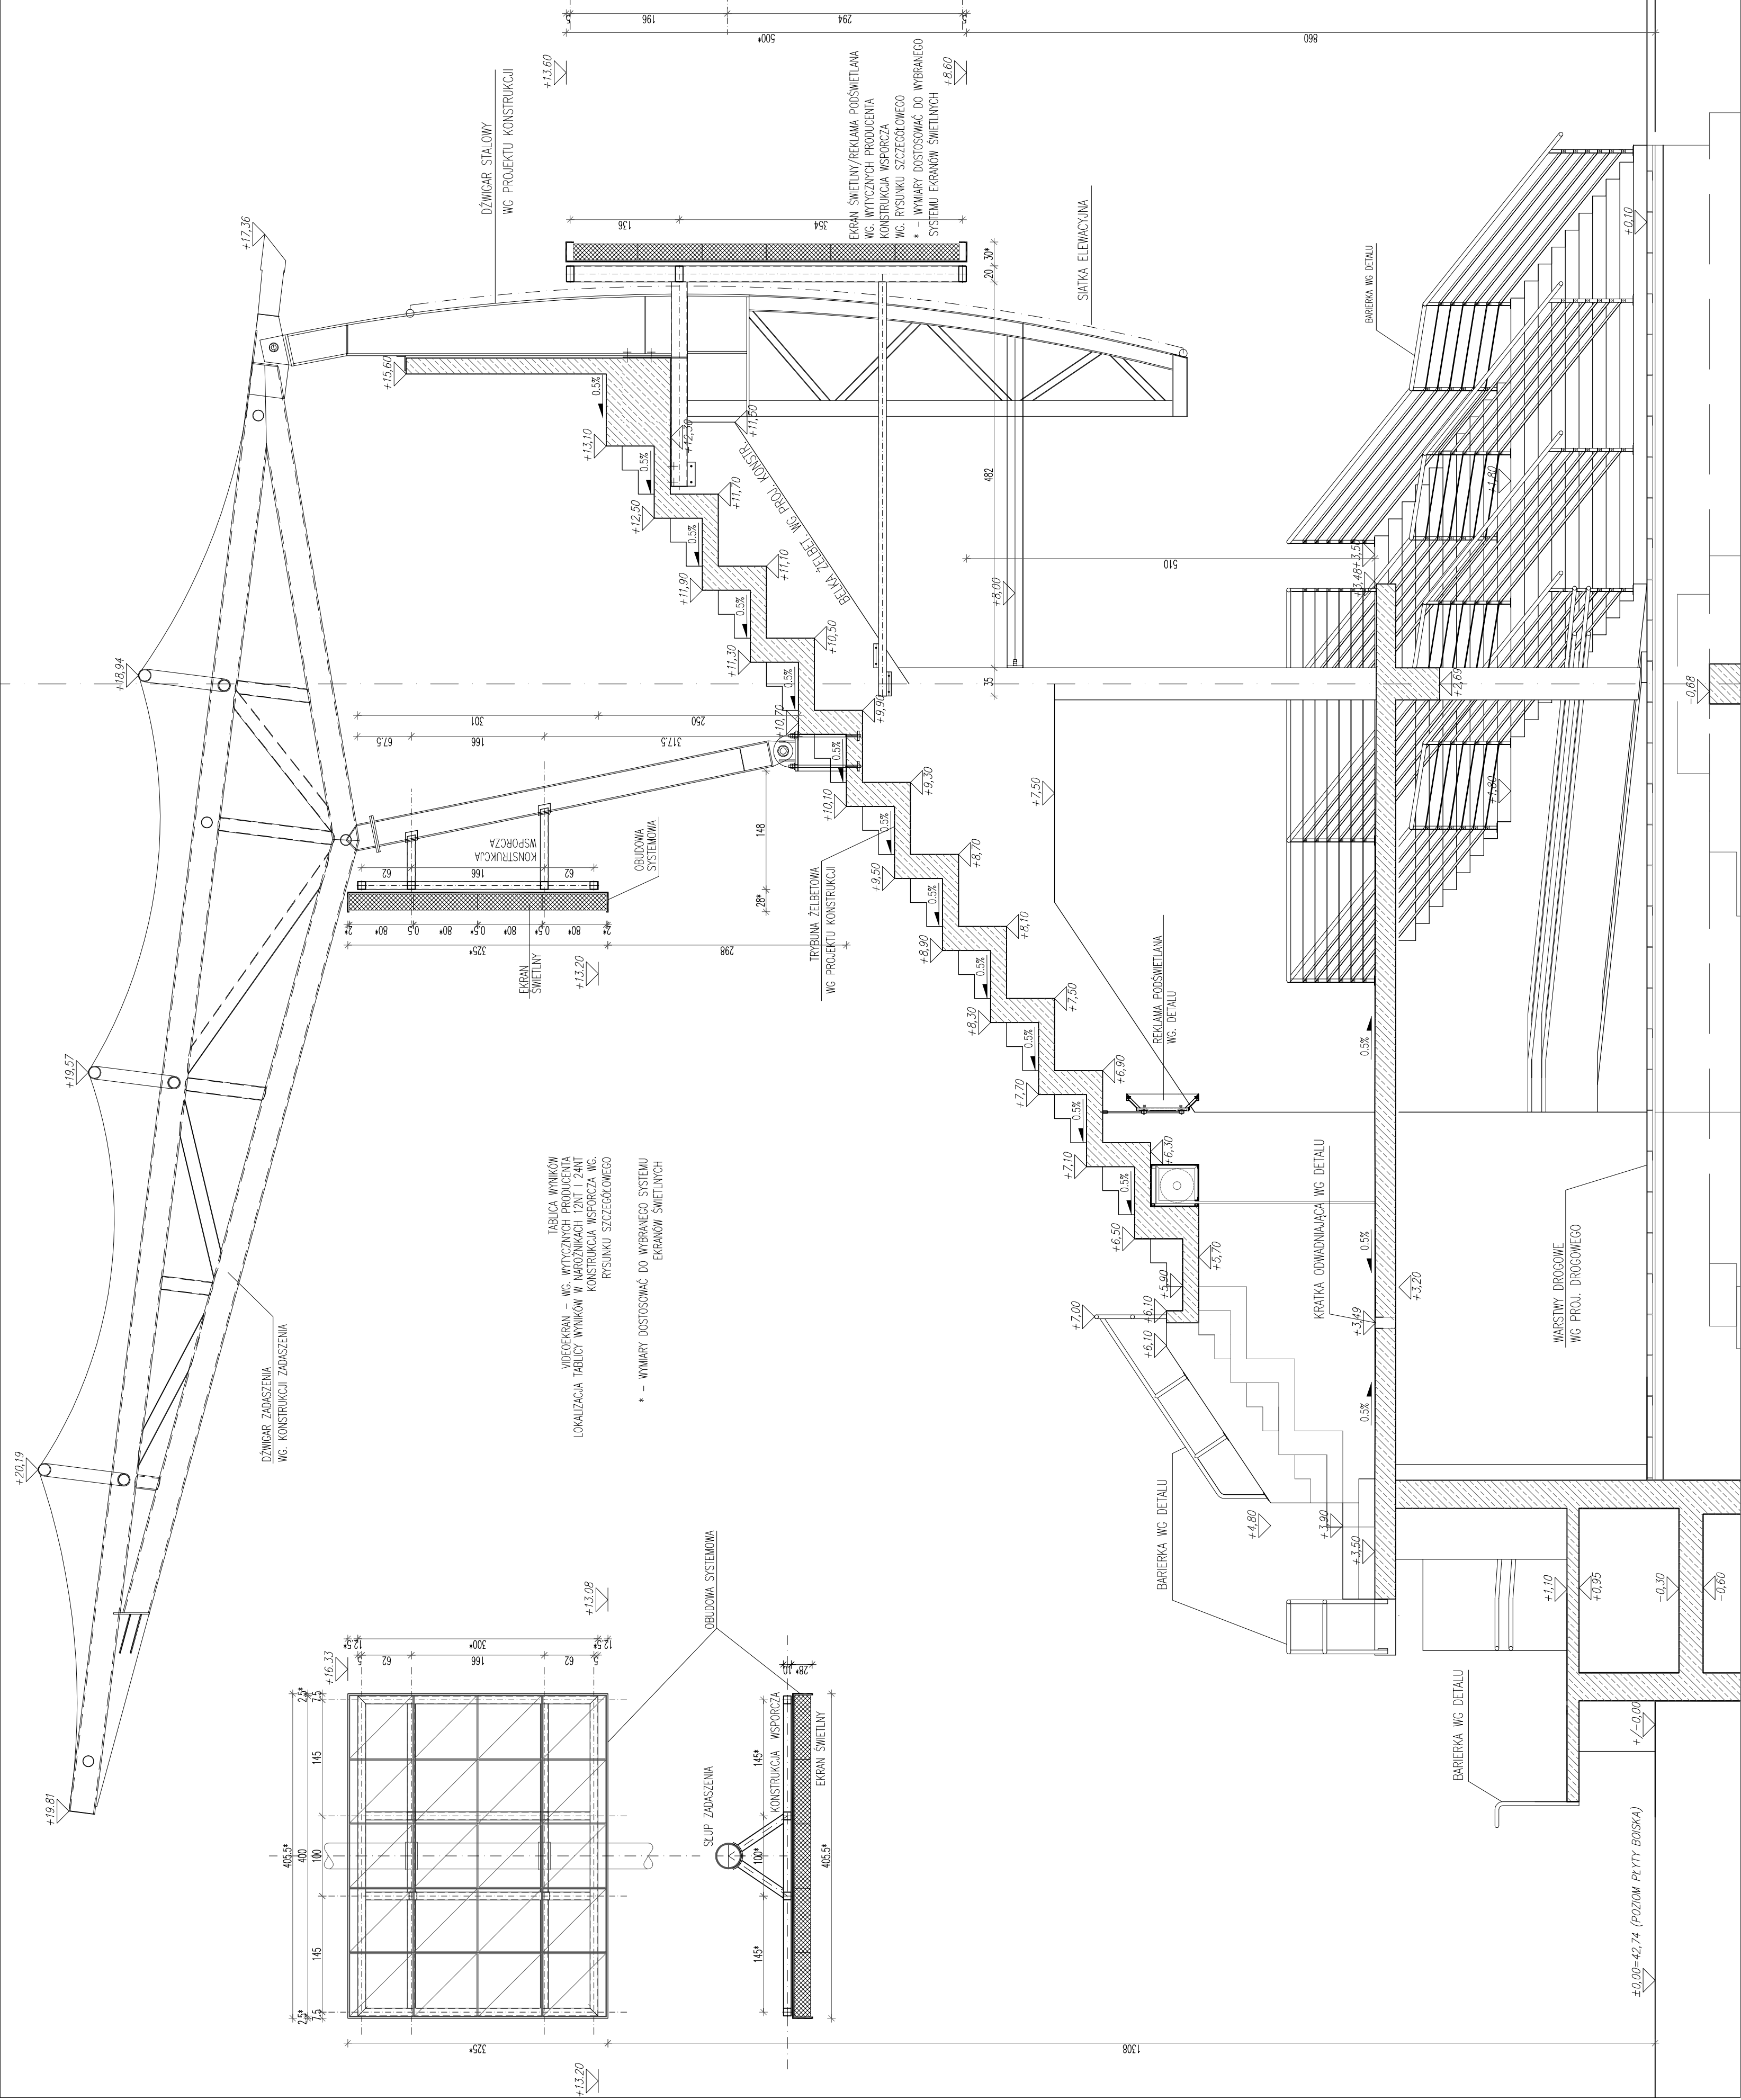

UWAGI:

Wszystkie elementy metalowe należy uzziemić.
Uziemienie wykonać wg. projektu elektrycznego
na etapie wylewania elementów żelbetowych
lub w inny sposób uzgodniony z projektantem.

Rysunek stanowi wytyczne gabarytowo-ilościowe
oraz sugerowane rozwiązania służące
do sporządzenia rysunków warsztatowych.

Wprowadzenie zmian wymaga zatwierdzenia projektanta.
oraz sugerowane rozwiązania służące
do sporządzenia rysunków warsztatowych.

Wykonać zabezpieczenie antykorozyjne
i malować na kolor RAL 7039.

Elementy konstrukcji zabezpieczyć przed wandalizmem.

Wykonanie poprzedzić inwentaryzacją – o zmianach
poinformować projektanta.

Konstrukcje stalowe wykonywać i montować zgodnie z:
– PN-B-06200:2002 – Konstrukcje stalowe budowlane.
Warunki wykonania i odbioru. Wymagania podstawowe.
– Warunkami technicznymi wykonania i odbioru robót
budowlano-montażowych. Część III "Konstr. stalowe"

PRZEKRÓJ J-J



STUDIO PROJEKTOWE ANNY KASPRZYK
02-684 Warszawa, ul. Wesoła 23
tel./024 84 89 81
e-mail: spk@spk.com.pl www.spk.com.pl

Projektant
arch. Anna KASPRZYK
arch. Anna SIWKA
arch. Kamila KAWIŃSKA
tech. Krzysztof SZAKOWSKI
tech. Tomasz WIŚNIEWSKI
Sprawdzający
arch. Konrad STYKA
nr upr.: Wa – 13/2000
Branża
ARCHITEKTURA

PROJEKT WYKONAWCZY

STADION PIKARSKI
W GDYNI
PRZY UL. OLIMPIJSKIEJ 5
TRYBUNY

WYTYCZNE WYKONANIA REKLAM I TABLICY WYNIKÓW

Skala	1:50	Nr. rysa	W-T-AD-2380	Nr. w	01
03/2009					