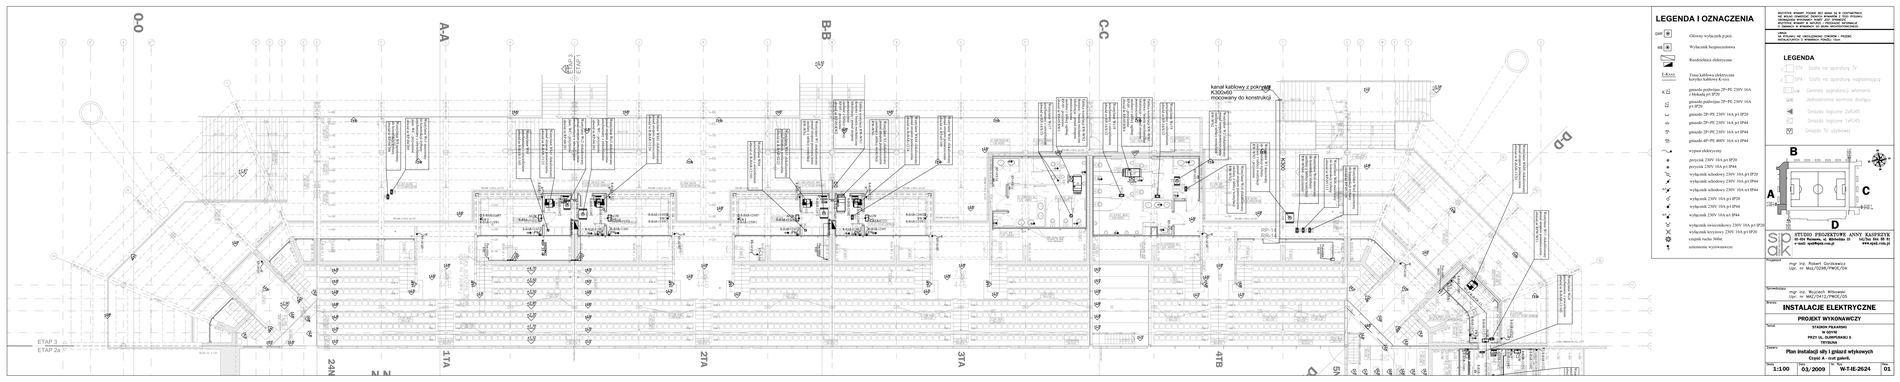
0-0
A-A
B-B
C-C
D-D
ETAP 1
ETAP 2
ETAP 3
ETAP 2a
1.7A
2.7A
3.7A
4.7B
5.7B
24N
1.N
kanał kablowy z pokrywą K300x60 mocowany do konstrukcji
K300
K300
K300