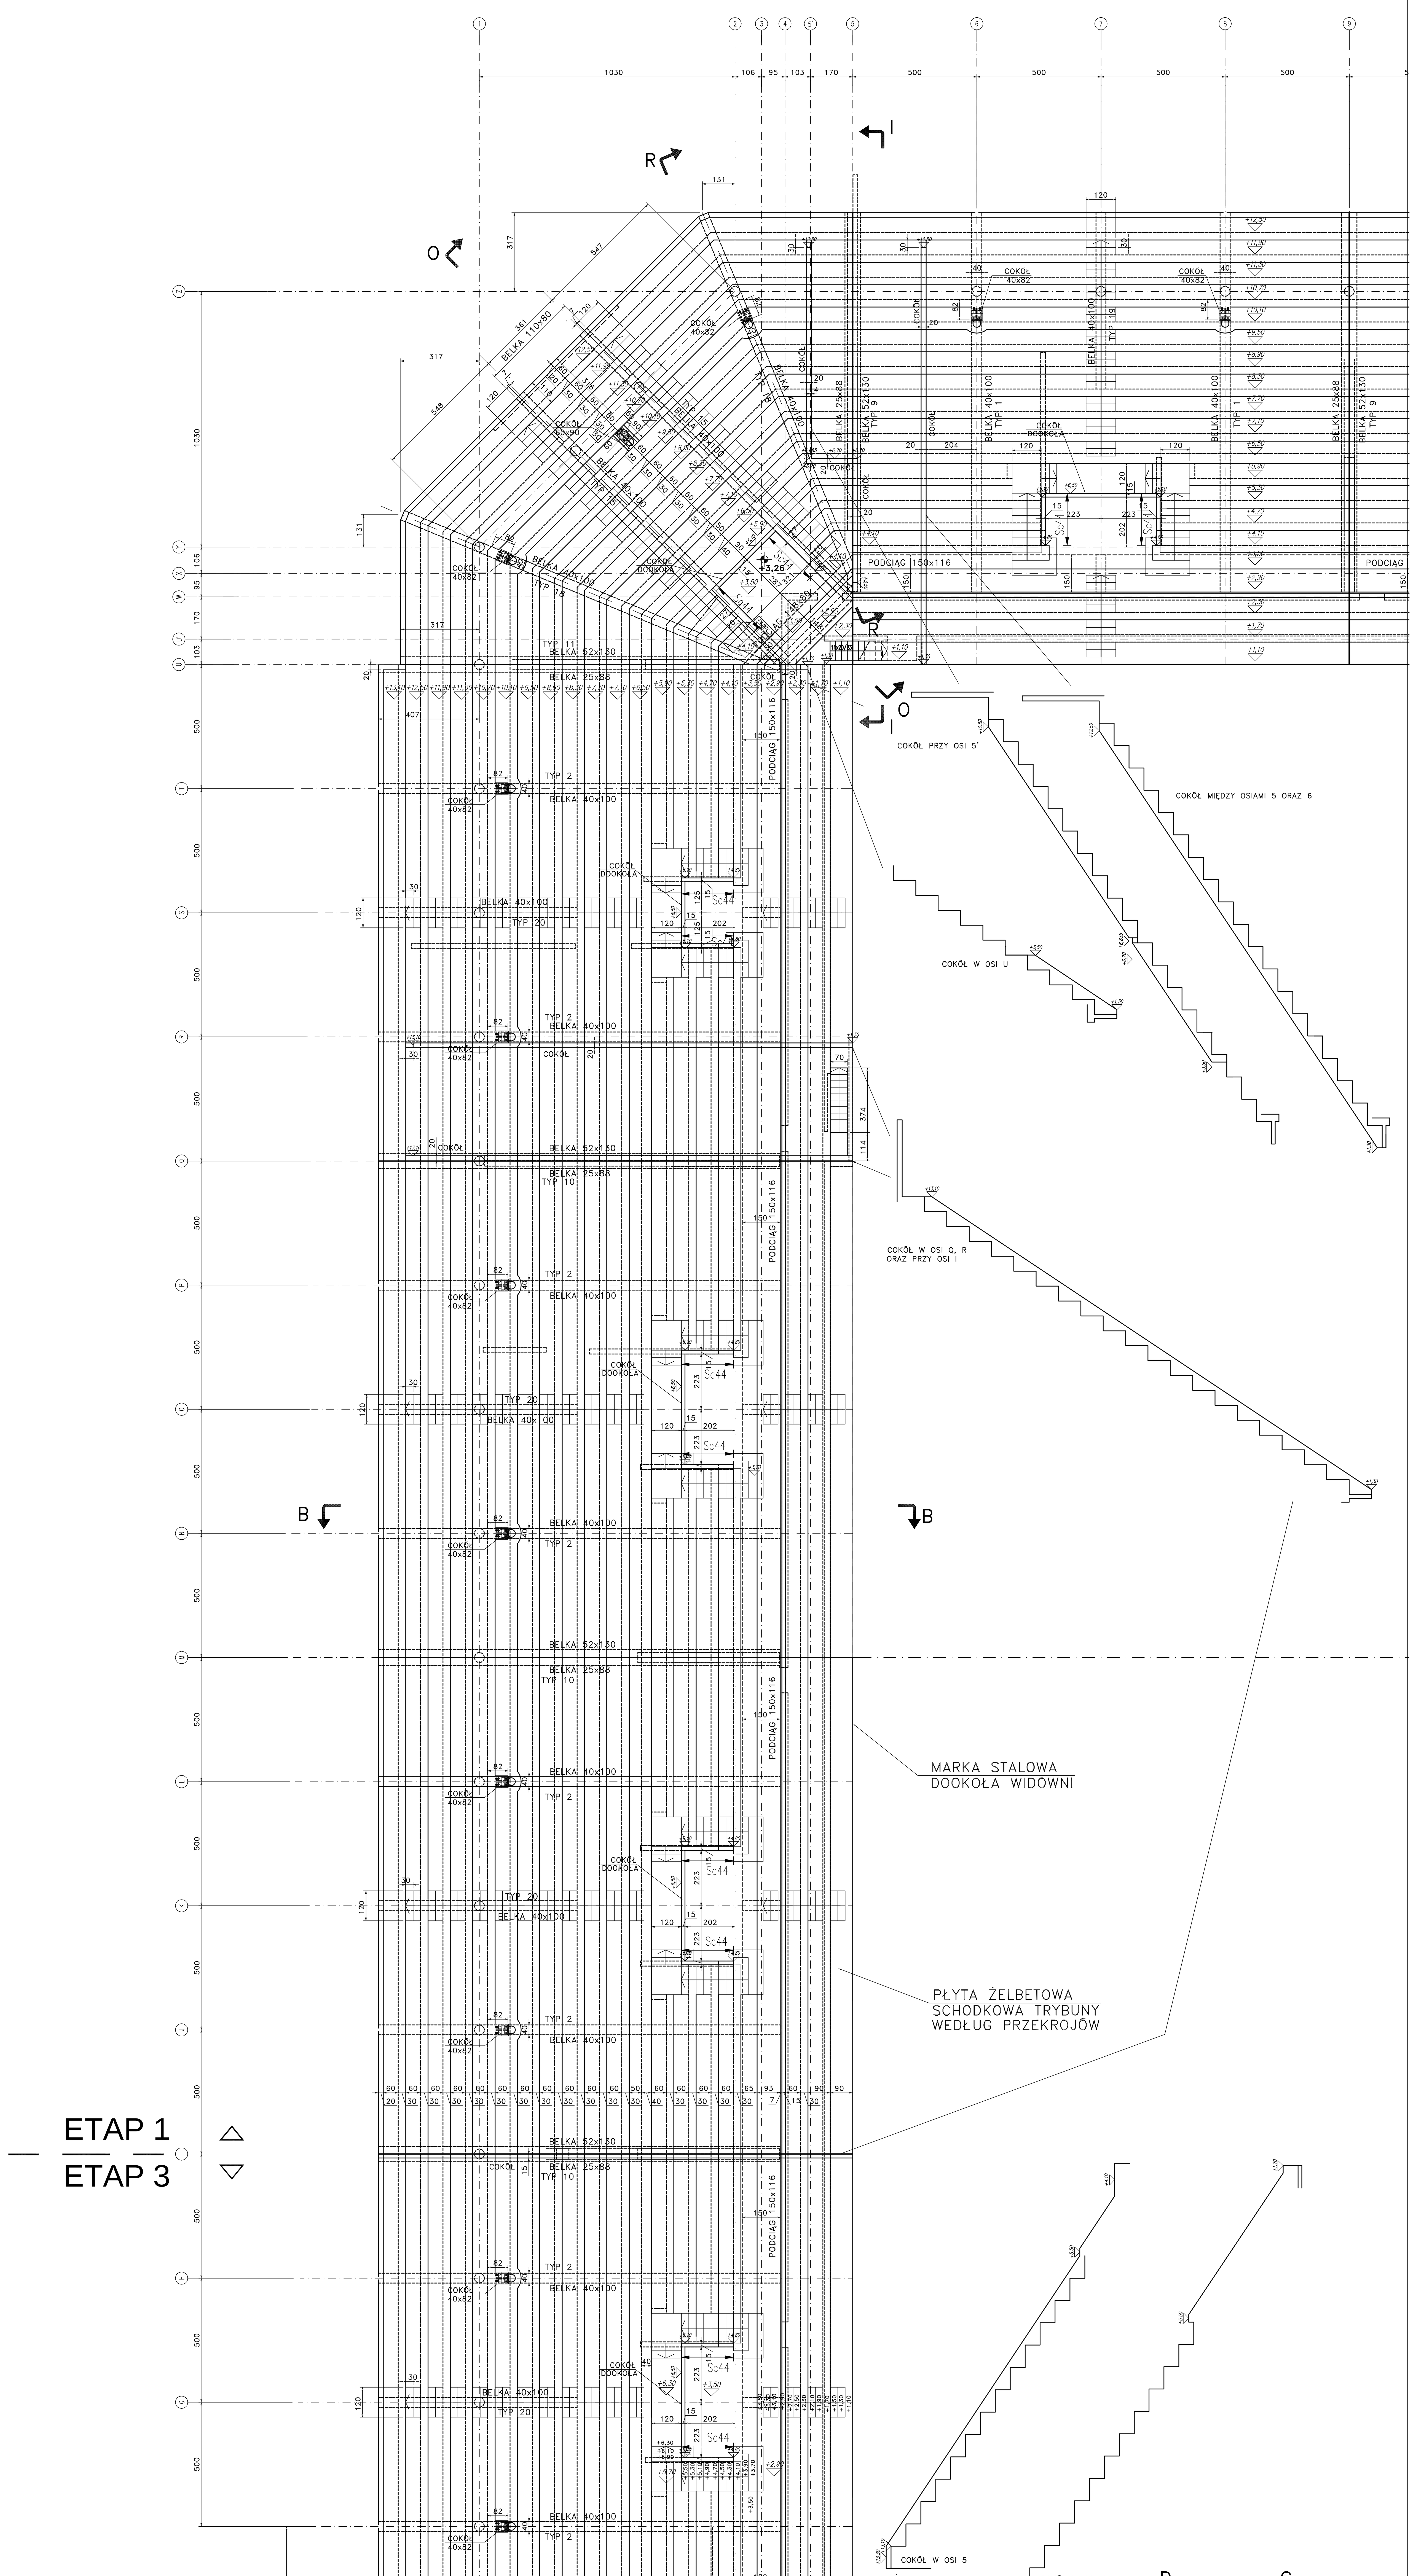


UWAGI:

- BETON FUNDAMENTÓW B30
  BETON POZOSTAŁYCH ELEMENTÓW B37 I B37W8
- STAL ZBROJENIOWA A-IIIN (BSt500S)
- KONSTRUKCJA STALOWA WEDŁUG RYSUNKÓW KONSTRUKCJI STALOWEJ
  ± 0,00=42,74n.p.m.
- PRZED BETONOWANIEM ZAMONTOWAĆ WSZELKIE ELEMENTY ŁĄCZNIKOWE DLA KONSTRUKCJI STALOWEJ ORAZ ELEMENTY BRANŻOWE
- ROZPATRYWAĆ Z PROJ. BRANŻOWYMI
- POZOSTAŁE OTWORY WG PROJ. ARCHITEKTONICZNEGO
- ZASIĘG STROPU ROZPATRYWAĆ ŁĄCZNIE Z RYS. POZOSTAŁYCH ELEMENTÓW (SCHODY, .....)

+0,12 RZĘDNE ARCHITEKTONICZNE

-1,00 RZĘDNE KONSTRUKCJI

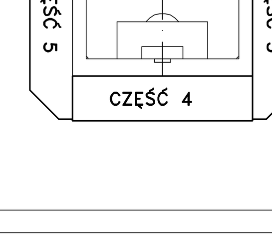


SPAK STUDIO PROJEKTOWE
STUDIO PROJEKTOWE ANNY KASPRZYK
02-634 Warszawa, ul. Mikołajska 23 tel/fax 844 88 81
e-mail: spak@spak.com.pl www.spak.com.pl

Projektant: mgr inż. ANDRZEJ KOŁDEJ nr upr. St-550/81
Opracowanie: tech. SŁAWOMIR POPIOŁEK
Sprawdzający:

| | |
|---|---|
| Branża | KONSTRUKCJA |
| | PROJEKT WYKONAWCZY |
| Temat | STADION PIŁKARSKI W GDYNI PRZY UL. OLIMPIJSKIEJ 5 |
| Zawiera | RZUT WIDOWNI CZĘŚĆ 1 |
| Skala | 1:100 |
| Data | 03/2009 |
| Nr. Rys. | W-TR-KZ-2469 |
| Rew. | 00 |