

WYKAZ STALI ZBROJENIOWEJ

[illegible]

OZNACZENIA:

[1] #12/15

# ZBROJENIE UPRZYWILEJOWANE W KIERUNKU X

**STUDIO PROJEKTOWE ANNY KASPRZYK**  
02-634 Warszawa, ul. Młobetzką 23  
tel/fax 844 88 81  
e-mail: [spak@spak.com.pl](mailto:spak@spak.com.pl)  
[www.spak.com.pl](http://www.spak.com.pl)

mgr inż. ANDRZEJ KOLDEJ nr ur. St-550/81


Pracownia  
inż. LUKASZ KUKLIŃSKI  
mgr inż. Krzysztof Biały  
nr upr.: St-189/76  
Sprawdzający

KONSTRUKCJA  
PROJEKT WYKONAWCZY

emot

STADION PIKARSKI  
W GDYNI  
PRZY UL. OLIMPIJSKIEJ 5

Zawiera	PŁYTA STROPOWA PS22 ZBROJENIE DOLNE – ETAP 2a		
	Skala	Data	Nr. Rys.
	1:50	1:25 03/2009	W-TR-Kz-4532 00
			Rev.

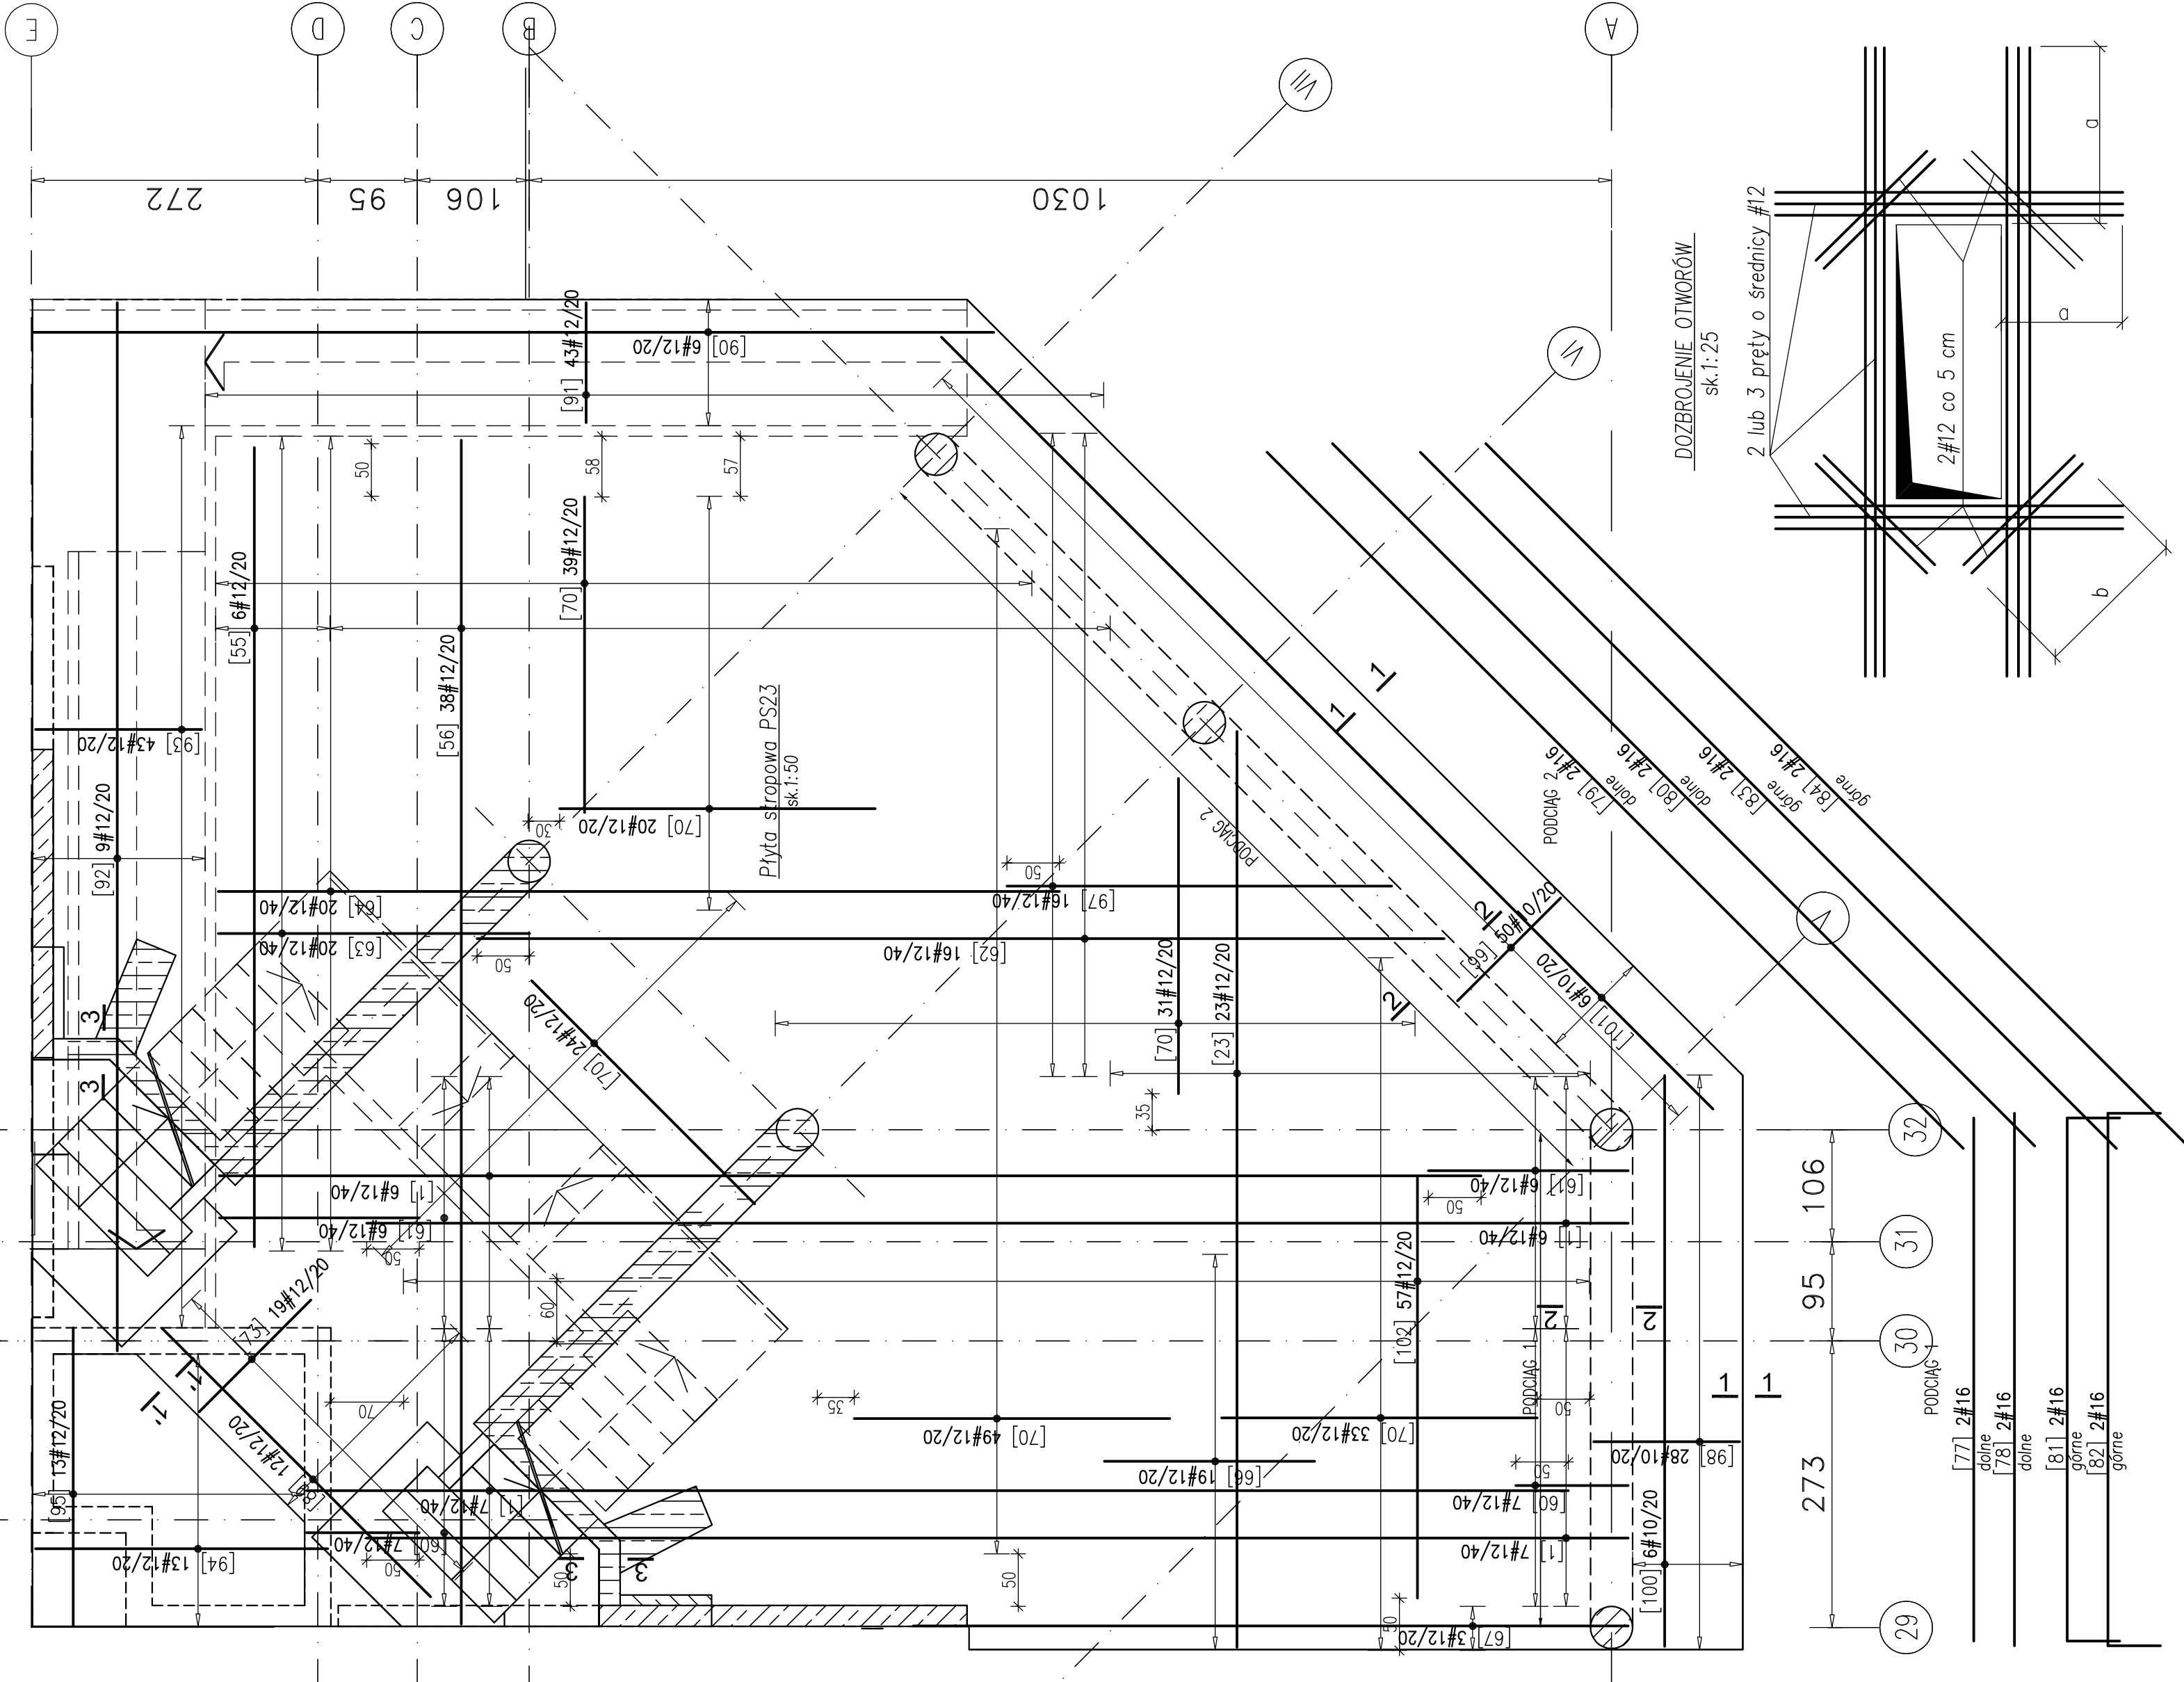

Dobrobrojenie jest zależne od wielkości otworu:

- Uwaga: dolnicey otworów, które nie są zaznaczone na rzucie.
- a) do 20x20 cm: rozszyć przęty zbrojenia głównego i dozbroić dwoma prętami równoległymi do brzegów otworu – zakotwienie na długo.  $a=70\text{cm}$  oraz prętami ukośnymi 2 #12, o długości  $b=80\text{ cm}$ .
- b) ponad 20x20 cm: przesiąć przęty zbrojenia w środku otworu i dozbr. czterema prętami równoległymi do brzegów otworu –zakotwienie na długo.  $a=70\text{cm}$  oraz prętami ukośnymi 2 #12, o długości  $b=80\text{ cm}$ .

Uwagi:

- pierwszy pręt dozbrojenia umieścić 2 cm od brzegu otworu.
- przecięte pręty zbrojenia płyty zagiąć w górę lub w dół.

UWAGI:

- BETON PŁYTY STROPOWEJ B37
- BETON POZOSTAŁYCH ELEMENTÓW B37
- OTULINA 2,5CM
- STAŁ. ZBROJENOWA A-IIIN (B51500)
- RYSUNEK ZBROJENOWY ZWERYFIKOWAĆ Z RYSUNKIEM SZALUNKOWY I ARCHITEKTONICZNYM
- W MIEJSCY OTWURU PRĘTY PRZECIĄĆ I ZAGIĄĆ W GÓRĘ LUB W DÓŁ.
- LOKALIZACJA I GEOMETRIA OTWORÓW WG RYSUNKÓW DESKOWANIOWYCH.

