



KONSTRUKCJA NA POZ. +7,50

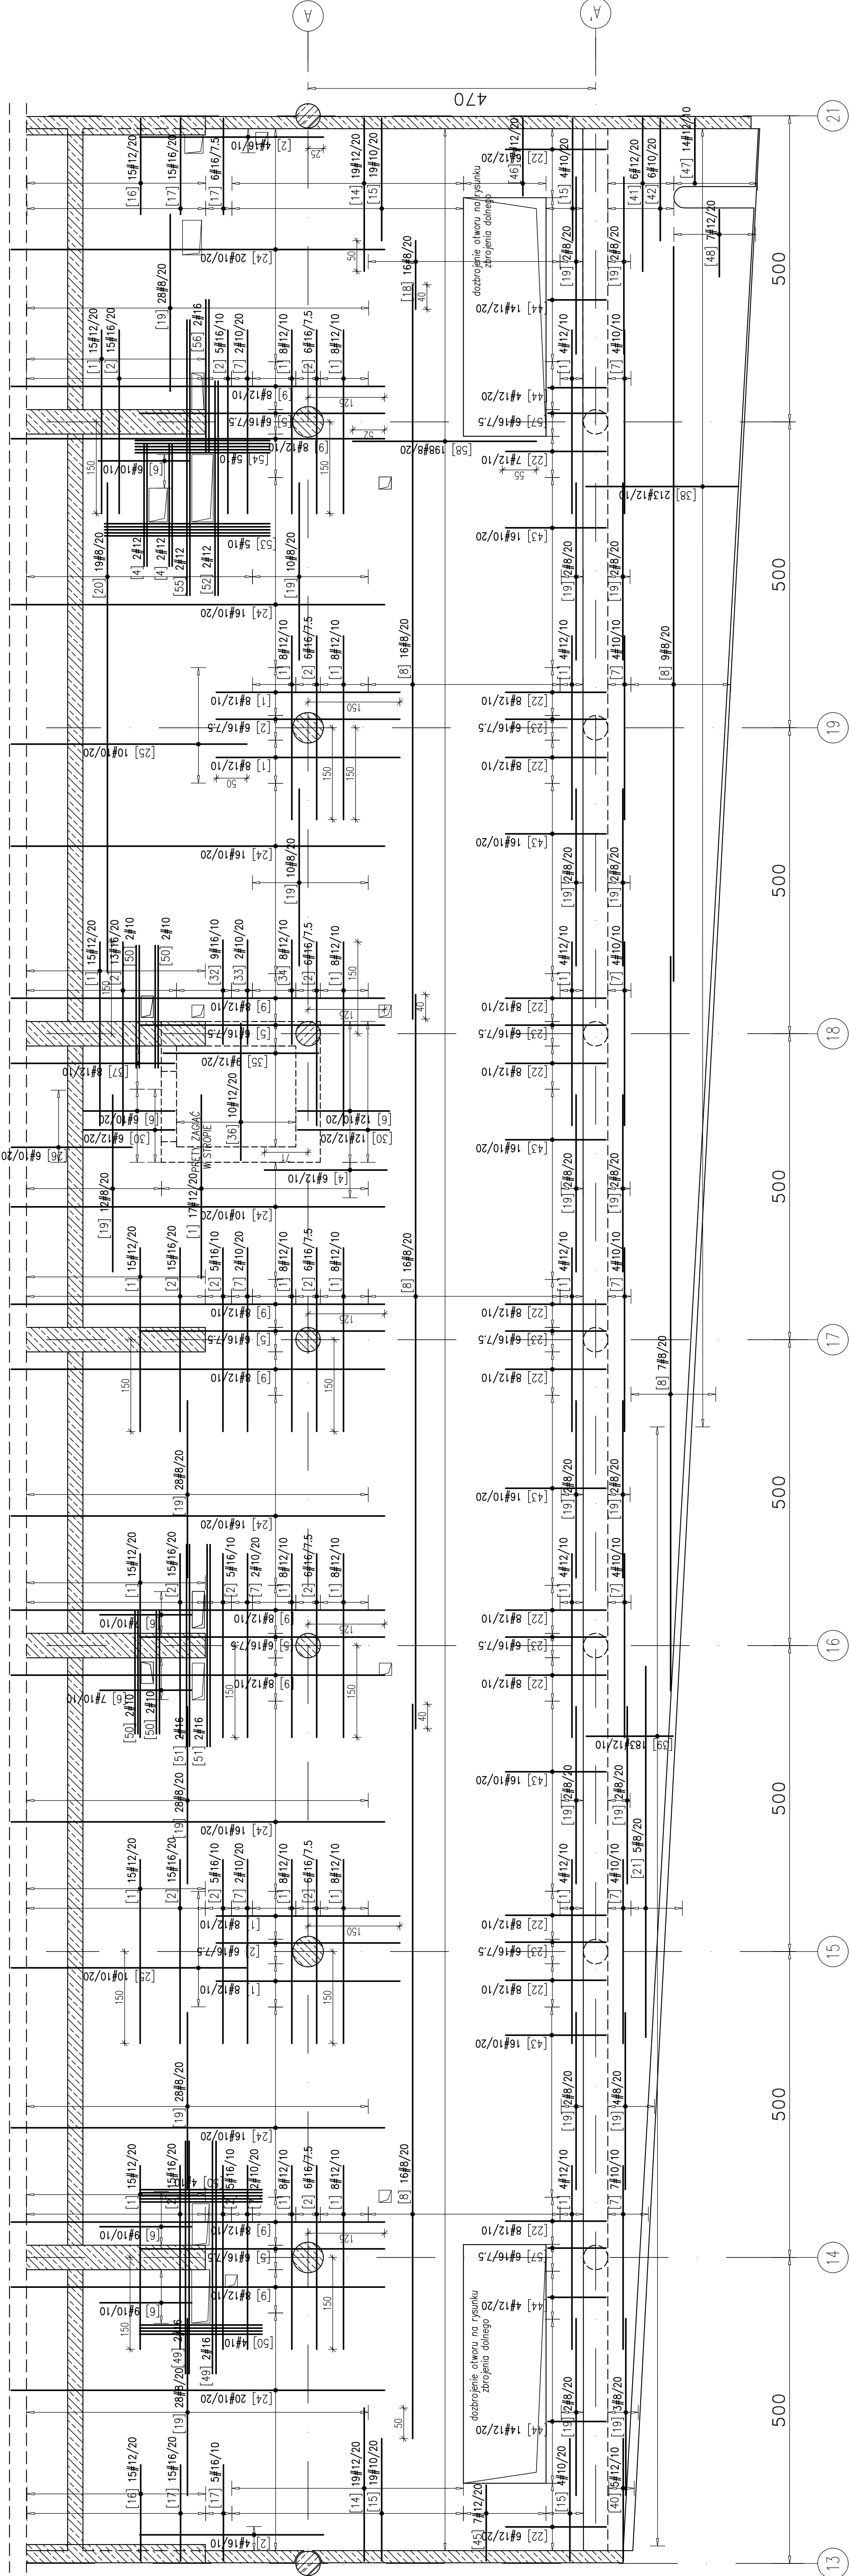


WYKAZ STALI ZBROJENIOWEJ

Nr	Nazwa	Kształt	Układ	Szyba	Długość, odpow. m	
					0	10
1	#12	A-III	271	300	81,3	16
2	#16	A-III	175	300	300	525
4	#12	A-III	10	200	200	20
5	#16	A-III	30	400	400	120
6	#10	A-III	56	200	190	106,4
7	#10	A-III	41	300	300	123
8	#8	A-III	64	1200	708	475,2
9	#12	A-III	72	600	600	475,2
14	#12	A-III	36	200	300	114
15	#10	A-III	46	200	240	110,4
16	#12	A-III	30	200	207	62,1
17	#16	A-III	41	200	227	93,07
18	#8	A-III	16	112	17,92	
19	#8	A-III	207	288	596,23	
20	#8	A-III	19	800	800	152
21	#8	A-III	5	608	608	30,3
22	#12	A-III	107	214	228,86	
23	#16	A-III	30	234	234	70,2
24	#10	A-III	130	650	845	
25	#10	A-III	6	425	425	85
26	#10	A-III	6	237	14,22	
27	#10	A-III	92	513	471,96	
28	#10	A-III	92	494	454,48	
29	#12	A-III	368	221	811,28	
30	#12	A-III	18	200	36	
32	#16	A-III	9	240	210	4,2
33	#10	A-III	2	210	17,6	
34	#12	A-III	8	220		

KONSTRUKCJA NA POZ. +7,50

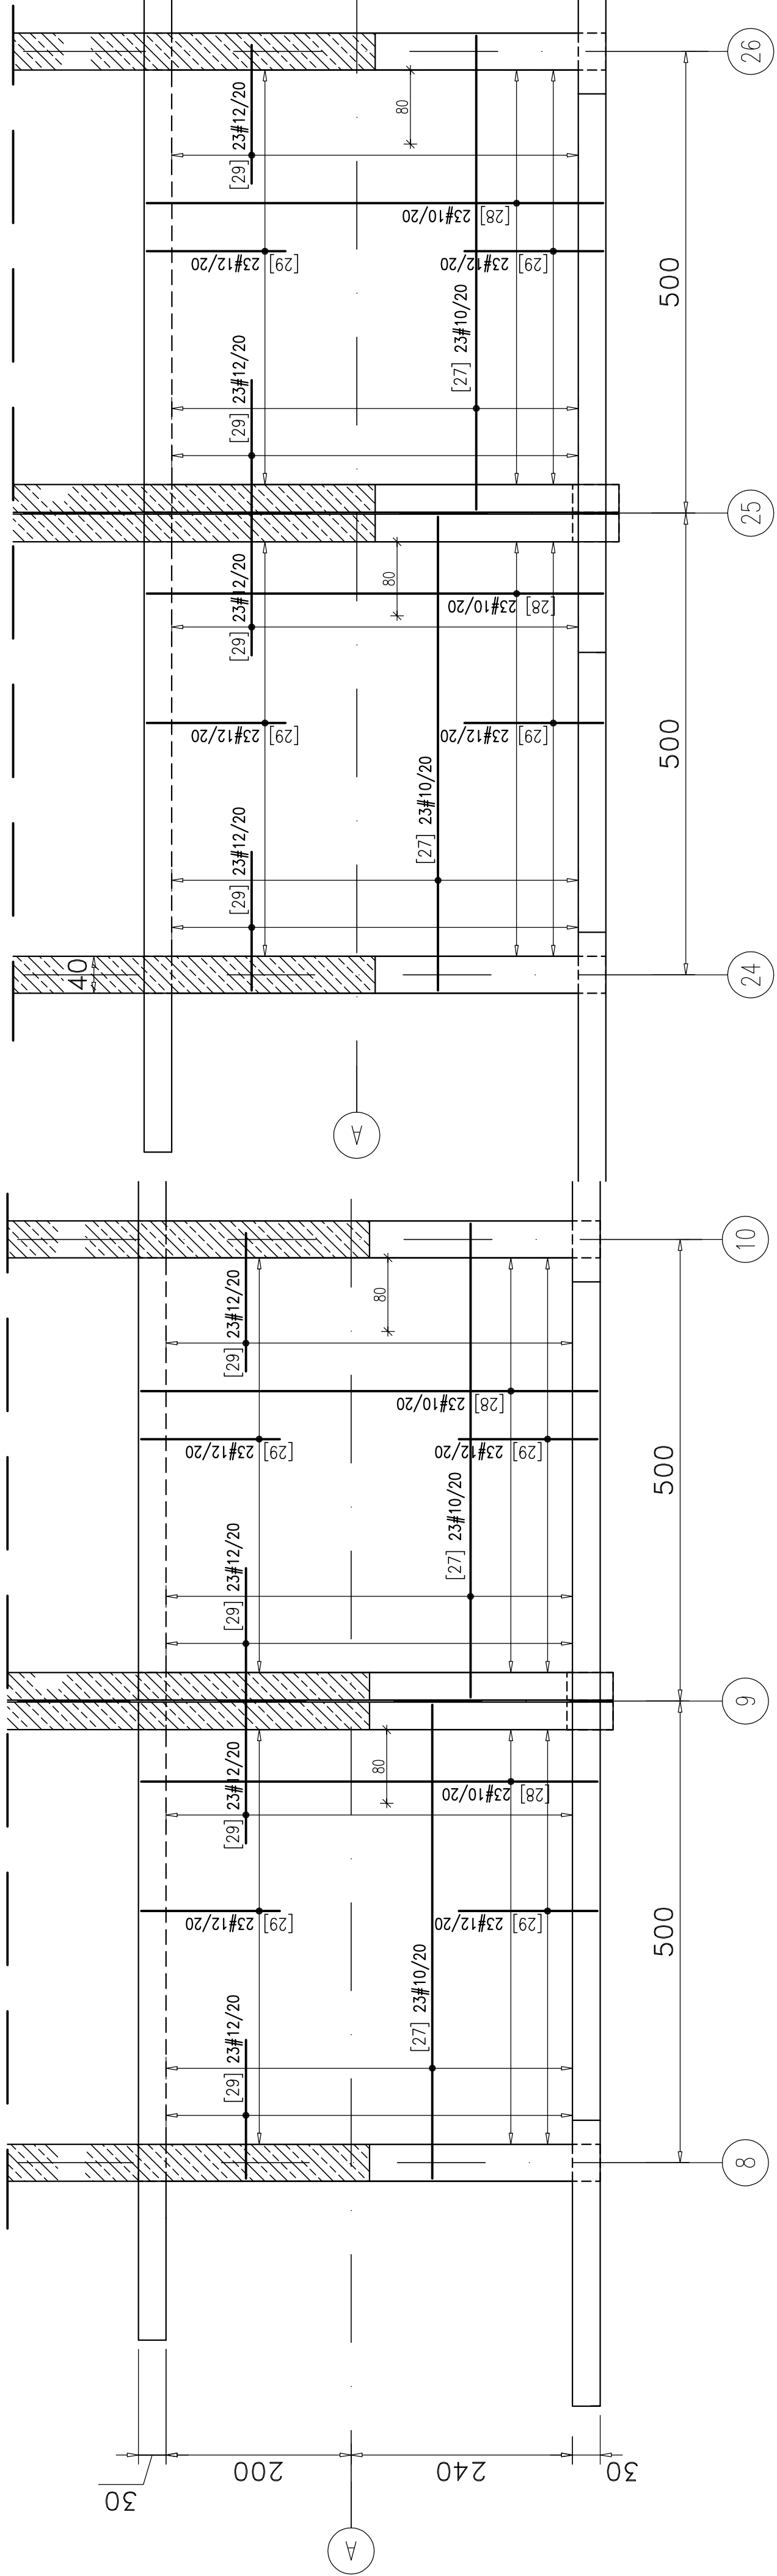

KONSTRUKCJA NA POZ. +7,50

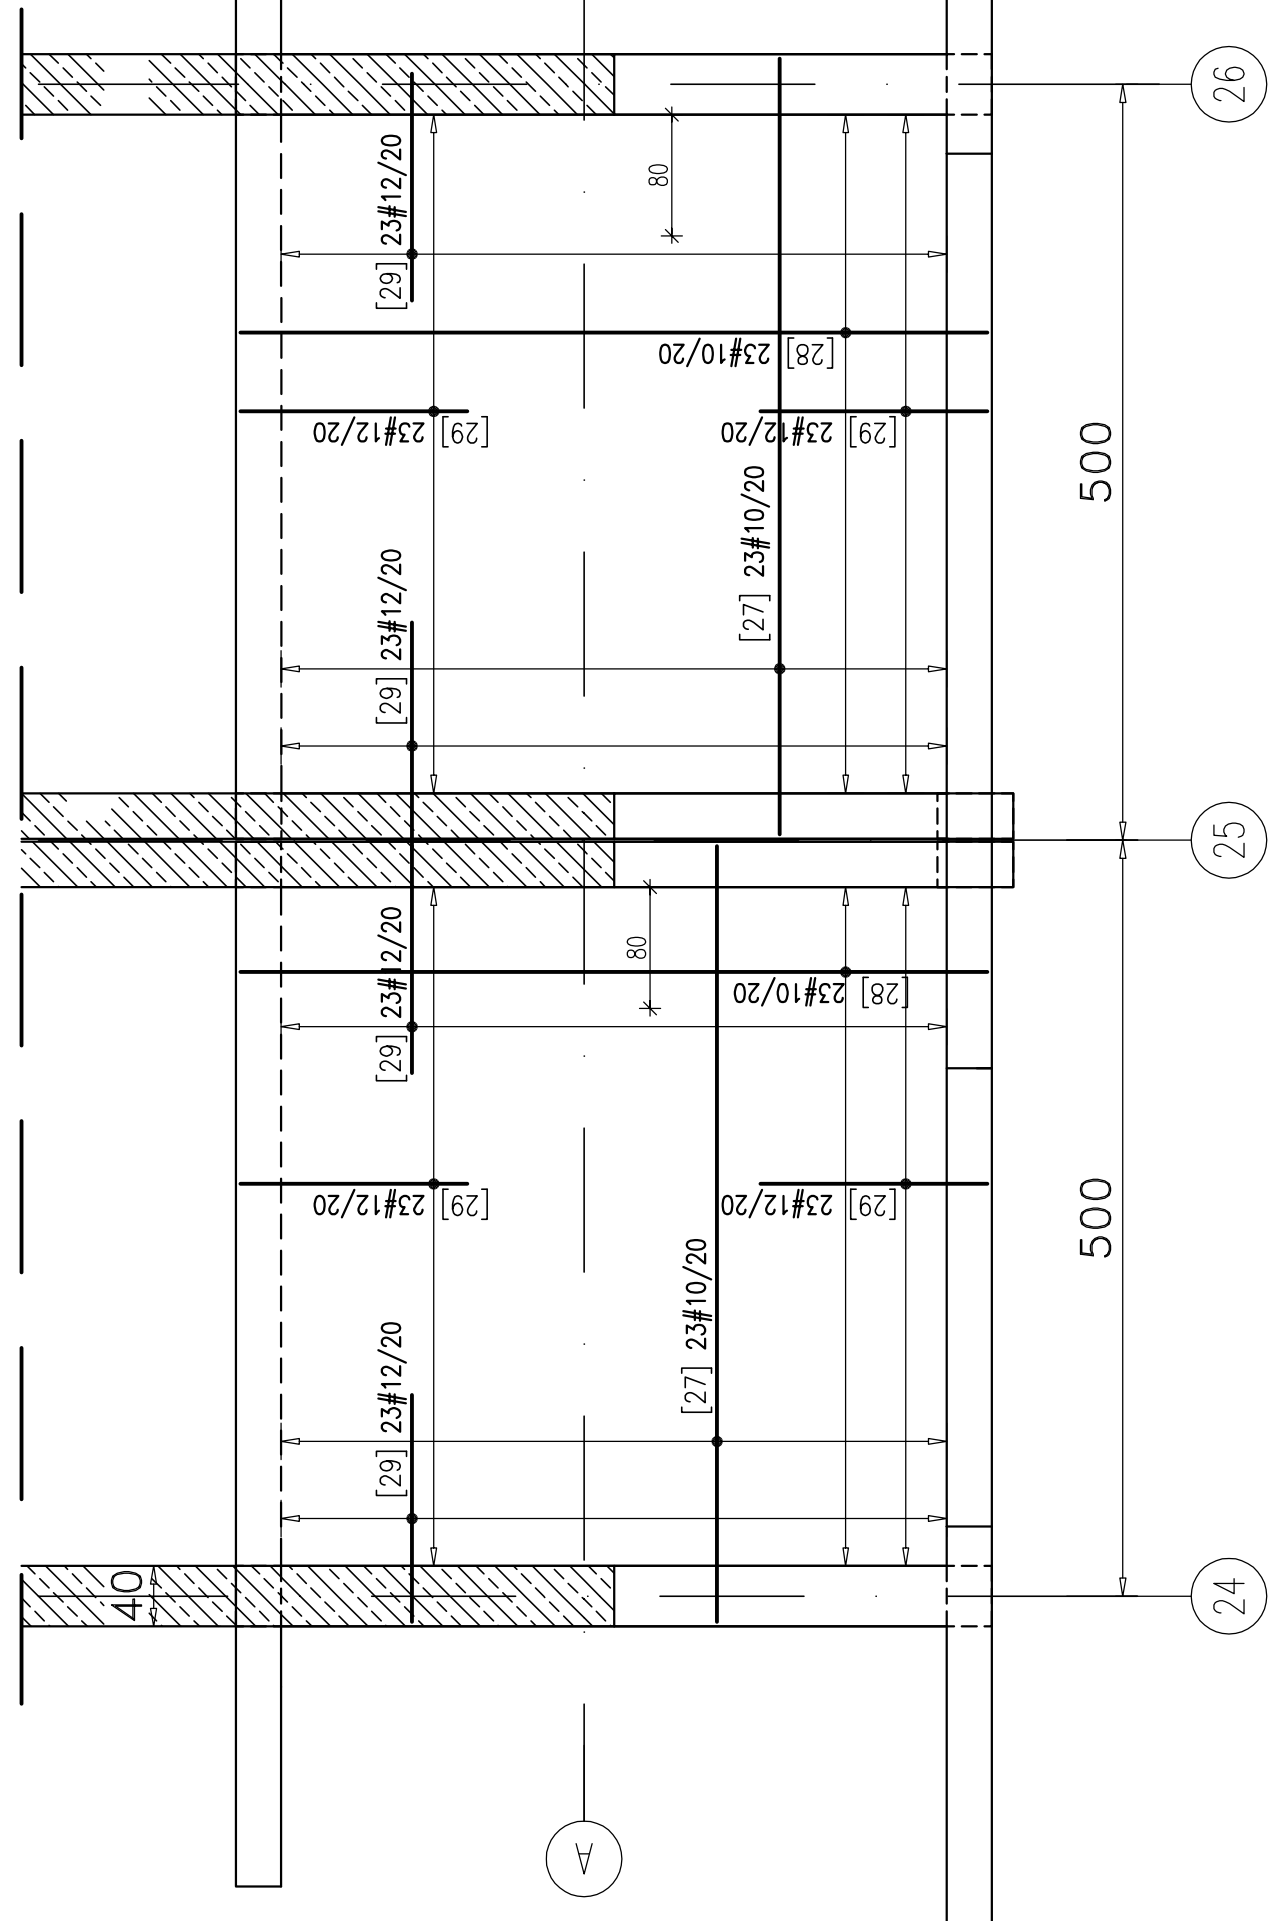

- UWAGI:
- BETON PŁYTY STROPOWEJ B30
 - BETON PRZYSTACIACH ELEMENTÓW B37
 - STAL ZBROJENIOWA A-III (BS500)
 - RYSUNEK ZBROJENIOWY ZWERYFIKOWAĆ Z RYSUNKIEM SZALUNKOWYM I ARCHITEKTONICZNYM
 - W MIEJSCY OTWÓR PRĘTY PRZECIĄĆ I ZAGIĄĆ W GÓRĘ LUB W DÓŁ.
 - LOKALIZACJA I GEOMETRIA OTWORÓW WG RYSUNKÓW DESKOWIANYCH.

OZNACZENIA:

rozstaw prętów [cm]

nr pręta / średnica pręta [mm]

X

Y

ZBROJENIE UPRZYSTAWIONE W KIERUNKU X

SK

STUDIO PROJEKTOWE ANNY KASPRZYK
02-654 Warszawa, ul. Miłobędzka 23
e-mail: anna@studio-sk.com.pl
www.studio-sk.com.pl

PROJEKT

mgr inż. ANDRZEJ KOŁDEJ nr upr. SI-550/81

Opracowała

inż. LUKASZ KUKLIŃSKI

Suplement

mgr inż. Krzysztof Budy nr upr. SI-189/76

Renata

KONSTRUKCJA

Projekt wykonawczy

STADION PIŁKARSKI W GÓRNI OLIWIE

PRZTY UL. OLIMPIJSKIEJ 5

Zmiana

PŁYTA STROPOWA PS6 ZBROJENIE GÓRNE – ETAP 2a

Wzrost

1:50/1:25

Wzrost

03/2009

Wzrost

W-TR-Kz-4501

Wzrost

80