



# WYKAZ STALI ZBROJENIOWEJ

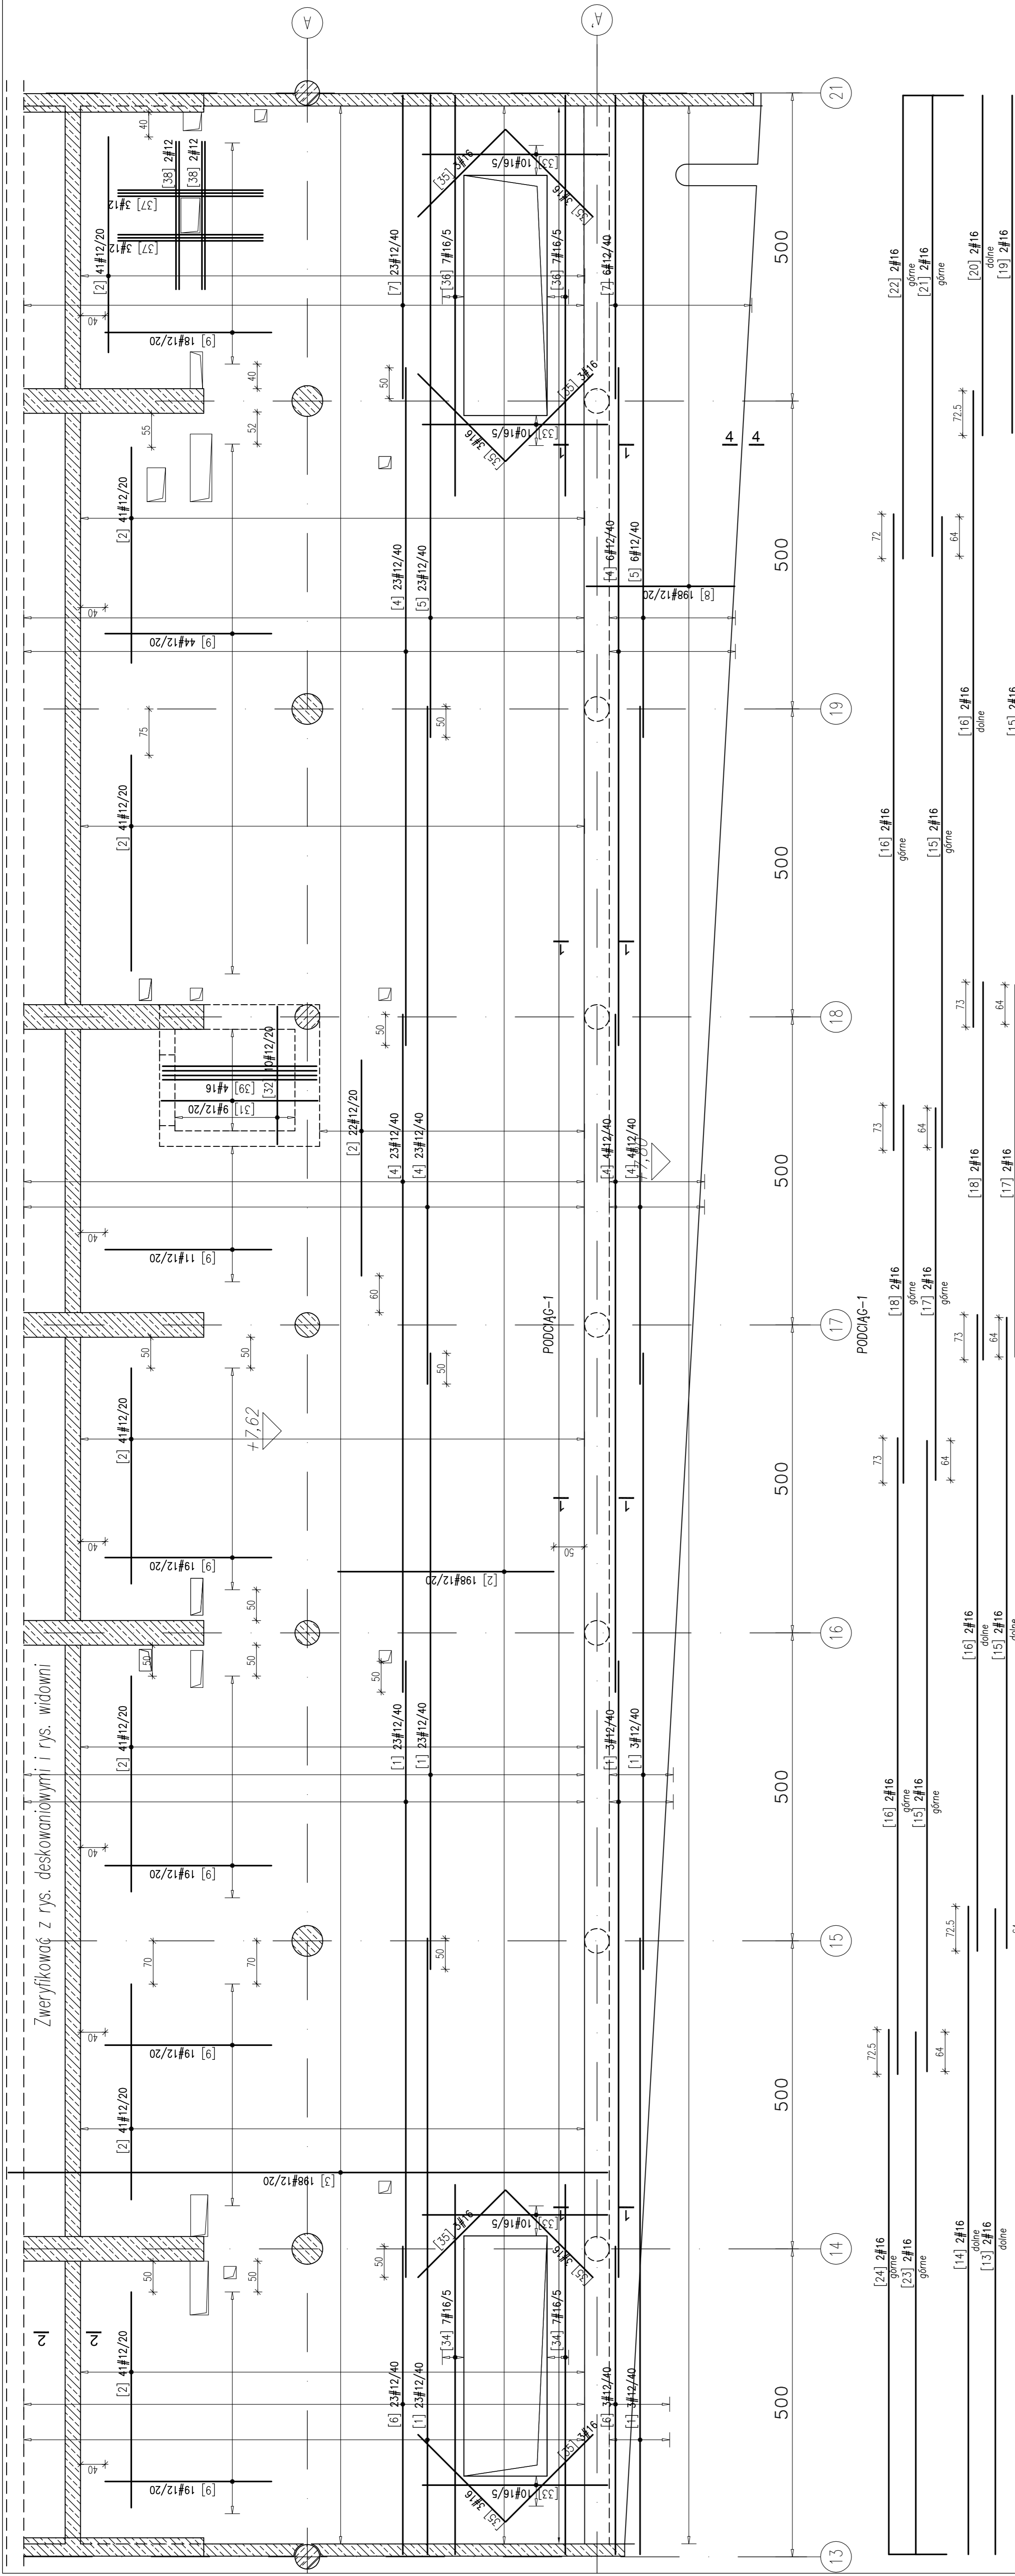

KONSTRUKCJA NA POZ. +7,50

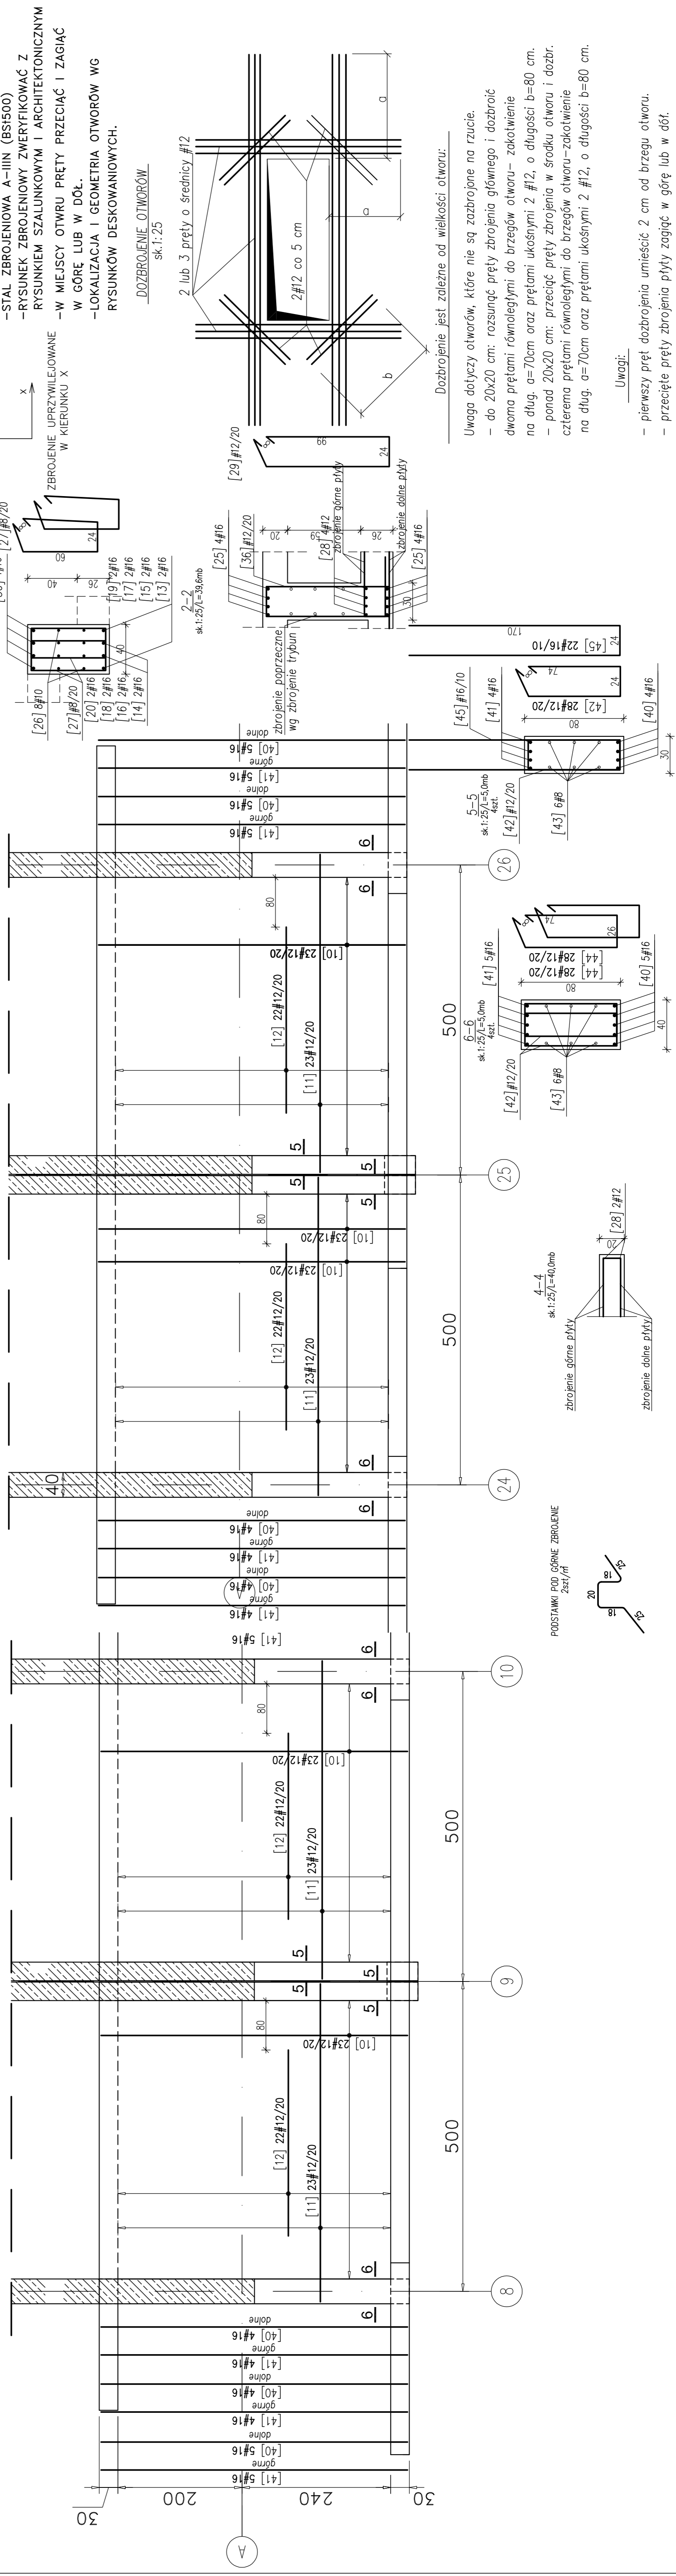

UWAGI:

- BETON PŁYTY, STROPOWEJ B30
- BETON POCZĄTKOWY ELEMENTÓW B37
- OPIŁUNA 2CM
- STAŁ ZBROJENIOWA A-IIIIN (B51500)
- RYSUNEK ZBROJENIOWY ZWERYFIKOWAĆ Z RYSUNKIEM SZALUNKOWYM I ARCHITEKTONICZNYM
- W W MIEJSYU STAWU PRETY PRZECIĄĆ I ZAGRĄĆ W GÓRĘ LUB W DÓŁ.
- LOKALIZACJA I GEOMETRIA OTWORÓW WG RYSUNKÓW DESKOWANYCH.
- DOZOROWANIE OTWORÓW

Dugačak opštem [m]	312	219,7	10075,51	2218,66
Čežar timb [kg]	0,395	0,617	0,888	1,58
Čežar opštem [kg]	123,2	1352,3	8947,1	3505,5
Čežar wg klas stoli [kg]				
Čežar razem [kg]			(A-IIN)	13928,1

OZNACZENIA:  
[1] #12/15 ro

**SP**  
STUDIO PROJEKTOWE ANNY KASPRZYŃSKIEJ  
02-634 Warszawa, ul. Miłobedzka 23  
tel./fax 844 88 44  
e-mail: [sp@studioanna.com.pl](mailto:sp@studioanna.com.pl)  
[www.spak.com.pl](http://www.spak.com.pl)

STUDIO CITY K  
Dance & Fitness

mgr inż. ANDRZEJ KOŁDEJ nr upr. St-550/81	mgr inż. Krzysztof Biały nr upr.: St-189/76
Opracowanie inż. LUKASZ KUKLIŃSKI	
<b>Sprawdza</b>	

Brąz	KONSTRUKCJA
	PROJEKT WYKONAWCZY
Temat	STADION PIŁKARSKI

Zawiera

Skala	Data	Nr. Rys.	Re...
1:50/1:25	03/2009	W-TR-Kz-4500	0