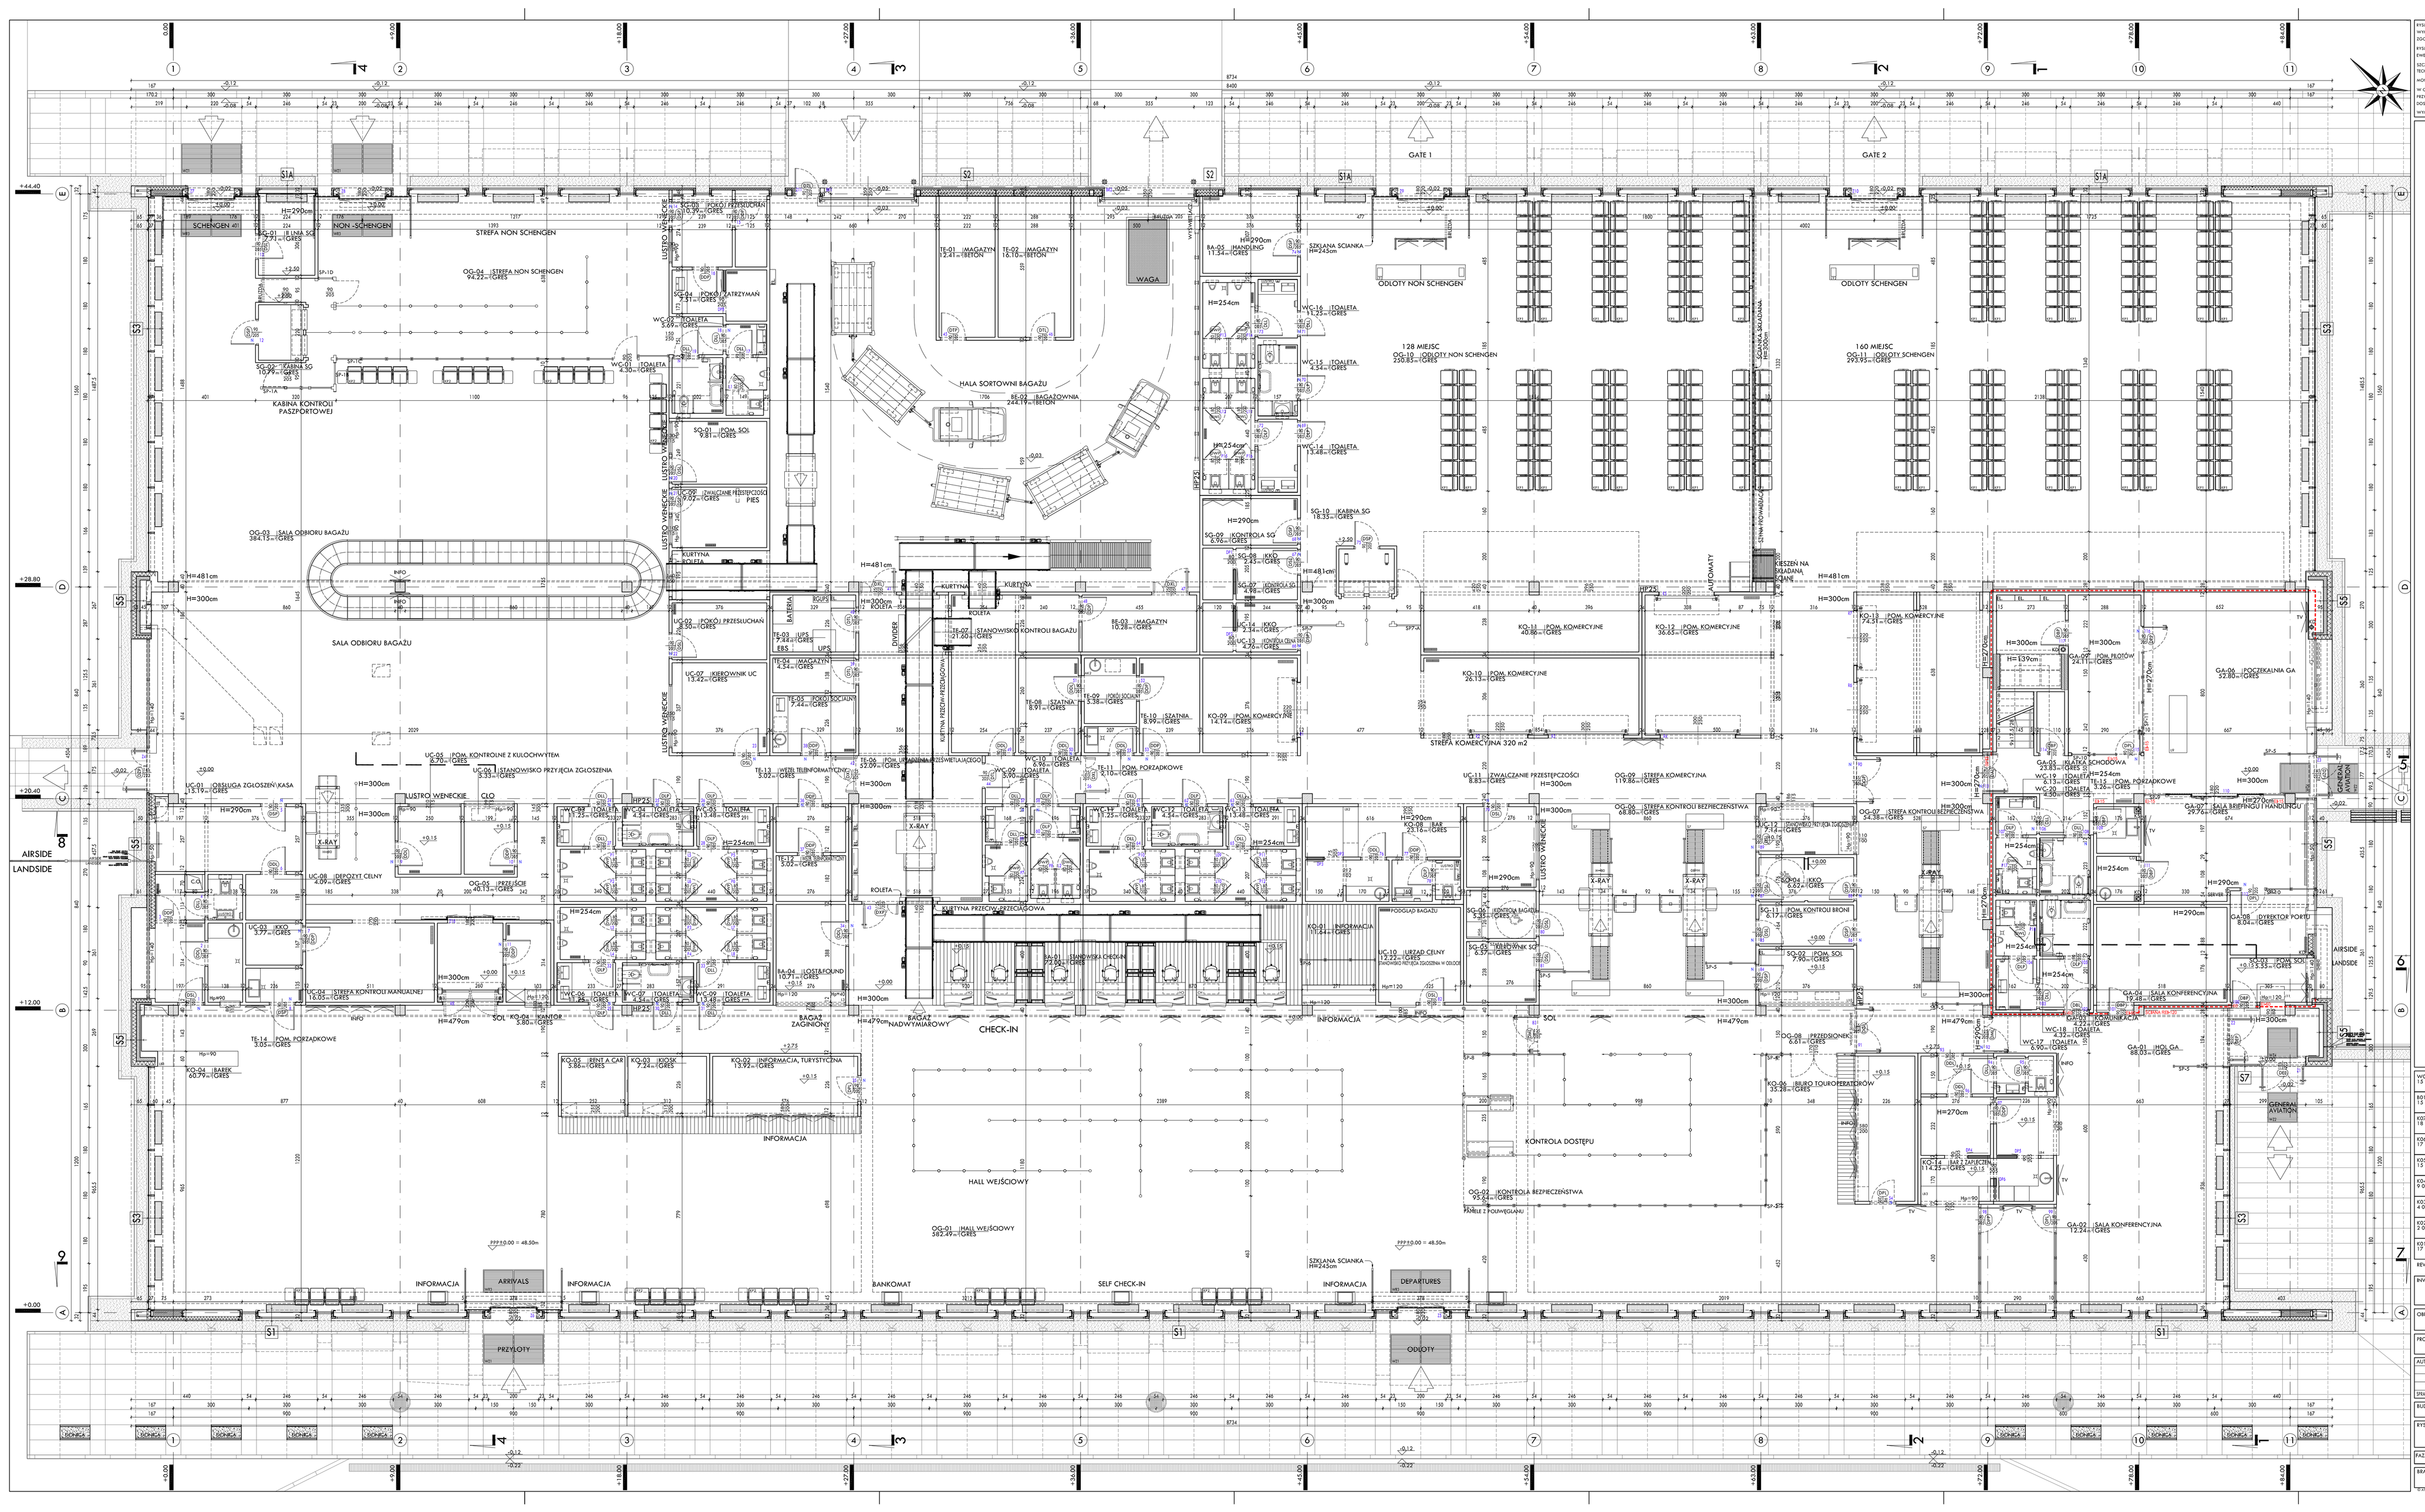


RYSUNEK JEST CZĘŚCIĄ DOBRA OPOMNIONEGO PRAWEM AUTORSKIM, WYKONYWANIE DALSZE, POWIELANIE, WYKORZYSTYWANIE W SPOSÓB NIEZGODNY Z NABYTYMI PRAWAMI MAJĄTKOWYMI WYMAGA PISEMNEJ ZGODY AUTORÓW.

RYSUNEK NALEŻY ROZPATRYWAĆ ŁĄCZNIE Z OPISEM TECHNICZNYM PROJEKTOWE KONSTRUKCJI I INSTALACJI A ZWŁASZCZA WAŻYWSKOŚCI WYŁĄCZNIE Z AUTORAMI.

SZCZEGÓŁOWE ZESTAWIENIA WARSTW W PRZEKROJACH PODŁOGOWYCH I PODWYŻEK PODŁOGI W OPISIE TECHNICZNYM.

MONTAŻ I PODŁĄCZENIE URZĄDZEŃ WG WYTYCZNYCH PRODUCENTA.

W CZĘŚCIOWYCH DZIEDZINACH WIĘKSZYCH POZIOMÓW WYKONAĆ DYLATACJE W ŚWIETLE ODSTĘPU, PRZY KAŻDE RÓŻNICY WYSOKOŚCI RÓWNEJ 90 STOPNI. WYMIARY DYLATACJI W ŚWIETLE MUSZĄ BYĆ ZGODOWNIONE Z DOSTAWCĄ DO WYBRANEGO TYPU I SPOSOBU MOCOWANIA ODSŁONIĘĆ.

WYMIARY NA RYSUNKU PODANO W CENTYMETRACH

| | | |
|---|---|---|
| WER. | 15 06 2011 | PROJEKT WYKONAWCZY - WERSJA PODSTAWOWA |
| REV. | 15 05 2011 | PROJEKT BUDOWLANY - WERSJA PODSTAWOWA |
| KOT. | 18 04 2011 | ZMIANA UKŁADU FUNKCJONALNEGO W CZĘŚCI GA<br>ZMIANA KONSTRUKCJI STROPU NAD CZĘŚCIĄ GA - DODANIE 2 SŁUPÓW<br>WERSJA ODSTATECZNA PO UZGODNIENIACH |
| KON. | 13 03 2011 | ZMIANA UKŁADU FUNKCJONALNEGO W CZĘŚCI GA<br>POWIĘKSZENIE TERMINALA W CZĘŚCI WSCHODNIEJ O MODUŁ 3M. |
| KO2 | 13 02 2011 | MODYFIKACJA POMIESZCZEŃ UC, SG I POMIESZCZEŃ SOCJALNYCH DLA SŁUŻB<br>ZMIANA UKŁADU FUNKCJONALNEGO W CZĘŚCI GA<br>LOKALIZACJA STACJI TRANSFORMATORowej NA POZIOMIE +1 |
| KO1 | 9 02 2011 | MODYFIKACJA POMIESZCZEŃ UC, SG I POMIESZCZEŃ SOCJALNYCH DLA SŁUŻB<br>PRZEMIESZENIE POMIESZCZEŃ NA POZIOM +1<br>ZMIANA UKŁADU FUNKCJONALNEGO W CZĘŚCI GA |
| KO3 | 4 02 2011 | MODYFIKACJA POMIESZCZEŃ UC, SG I POMIESZCZEŃ SOCJALNYCH DLA SŁUŻB<br>MODYFIKACJA WYJŚCIA Z HALI ODLOTÓW I PRZEMIESZENIE DRZWI.<br>ZMIANA UKŁADU FUNKCJONALNEGO W CZĘŚCI GA |
| KO2 | 3 02 2011 | POWIĘKSZENIE POWIERZCHNI POMIESZCZEŃ STREFY GRANICZNEJ I UKŁADU CELNEGO.<br>ZMIANA SYSTEMU TRANSPORTU BAGAŻU, POWIĘKSZENIE STREFY CHECK-IN<br>ZMIANA UKŁADU FUNKCJONALNEGO W CZĘŚCI GA |
| KO1 | 17 01 2011 | POWIĘKSZENIE POWIERZCHNI POMIESZCZEŃ STREFY GRANICZNEJ I UKŁADU CELNEGO.<br>ZMIANA SYSTEMU TRANSPORTU BAGAŻU, POWIĘKSZENIE STREFY CHECK-IN<br>PRZEMIESZENIE STREF NADAWCZYCH |

REWIZJA: GŁÓWNE ZMIANY

INWESTOR: **Port Lotniczy Gdynia-Kosakowo** Sp. z o.o.
*Al. Marszałka Piłsudskiego 52/54 81-382 Gdynia*

OBIEKT: TERMINAL PASAŻERSKI GENERAL AVIATION PORTU LOTNICZEGO GDYNIA-KOSAKOWO

PROJEKTANT: ATI ARCHITEKTURA TECHNIKA INWESTYCJE Sp. z o.o.
00-745 Warszawa, ul. Nad Lipami 5, tel/fax. (0)22 853 63 24, (0)22 853 63 27, ati@ati.com.pl

| | | |
|---|---|---|
| AUTORZY: | mgr inż. arch. Beata Trębacz MA/052/07, MA-19/43 | |
| | dr inż. arch. Piotr Trębacz | |
| | mgr inż. arch. Tomasz Rycharski | |
| | mgr inż. arch. Mikołaj Trzaskowski | |
| WSPÓŁDZIAŁ: | mgr inż. arch. Roman Trębacz upr. nr 303/70, MA-0862 | |

BUDYNEK: TERMINAL GA

RYSUNEK: RZUT PARTERU

FAZA: PROJEKT WYKONAWCZY | DATA: 15 06 2011 | SKALA: 1:100

BRANŻA: ARCHITEKTURA | REWIZJA: W01 | RYSUNEK: AR-00

© ATI 2011