


BUDOWA PARKINGU PRZY ULICY WITOMIŃSKIEJ 72/74 W GDYNI - ZADANIE 1
ROZBUDOWA ULICY WITOMIŃSKIEJ
W REJONIE CMENTARZA KOMUNALNEGO W GDYNI - ZADANIE 2
PRZEKOPY PRÓBNE - SKALA 1:500

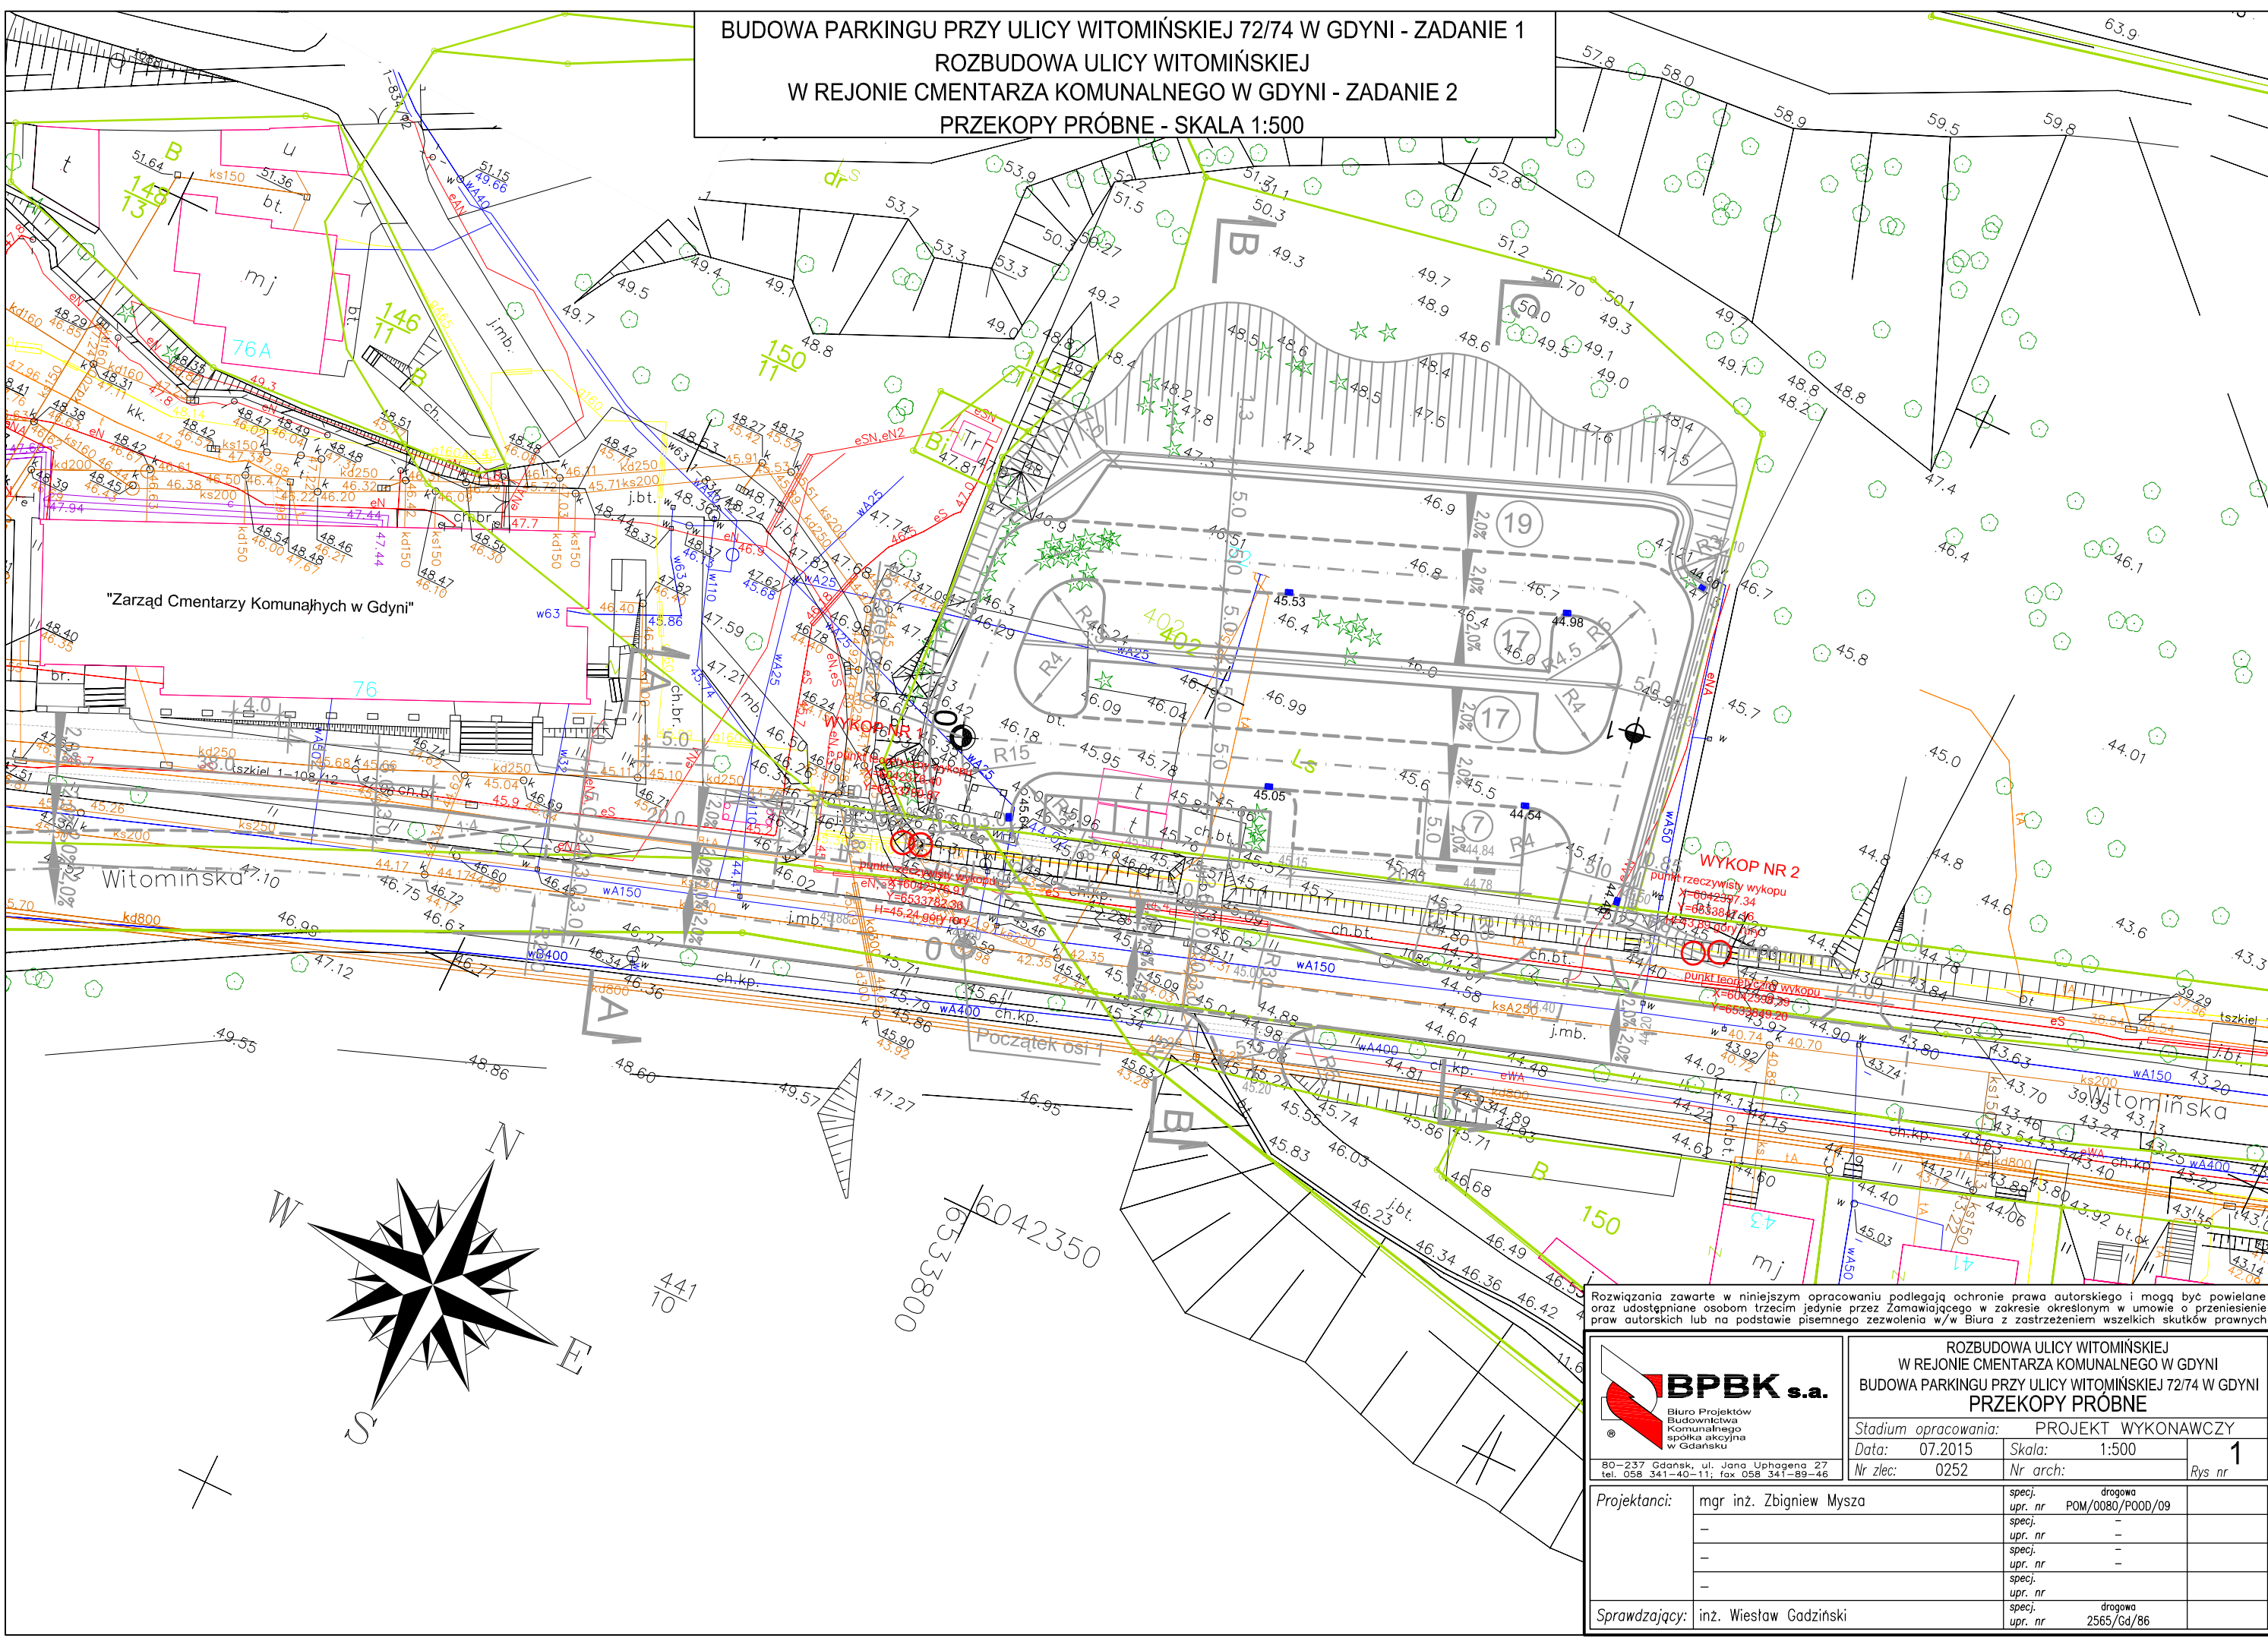

Rozwiązania zawarte w niniejszym opracowaniu podlegają ochronie prawa autorskiego i mogą być powielane oraz udostępniane osobom trzecim jedynie przez Zamawiającego w zakresie określonym w umowie o przeniesienie praw autorskich lub na podstawie pisemnego zezwolenia w/w Biura z zastrzeżeniem wszelkich skutków prawnych

 BPBK s.a. Biuro Projektów Budownictwa Komunalnego spółka akcyjna w Gdańsku 80-237 Gdańsk, ul. Jana Uphagena 27 tel. 058 341-40-11; fax 058 341-89-46		ROZBUDOWA ULICY WITOMIŃSKIEJ W REJONIE CMENTARZA KOMUNALNEGO W GDYNI BUDOWA PARKINGU PRZY ULICY WITOMIŃSKIEJ 72/74 W GDYNI PRZEKOPY PRÓBNE	
Stadium opracowania: PROJEKT WYKONAWCZY		Rys nr 1	
Data: 07.2015	Skala: 1:500		
Nr zlec: 0252	Nr arch:		
Projektanci: mgr inż. Zbigniew Mysza		specj. drogowa upr. nr POM/0080/P00D/09	
-		specj. -	
-		upr. nr -	
-		specj. -	
-		upr. nr -	
-		specj. -	
-		upr. nr -	
Sprawdzający: inż. Wiesław Gadziński		specj. drogowa upr. nr 2565/Gd/86	