

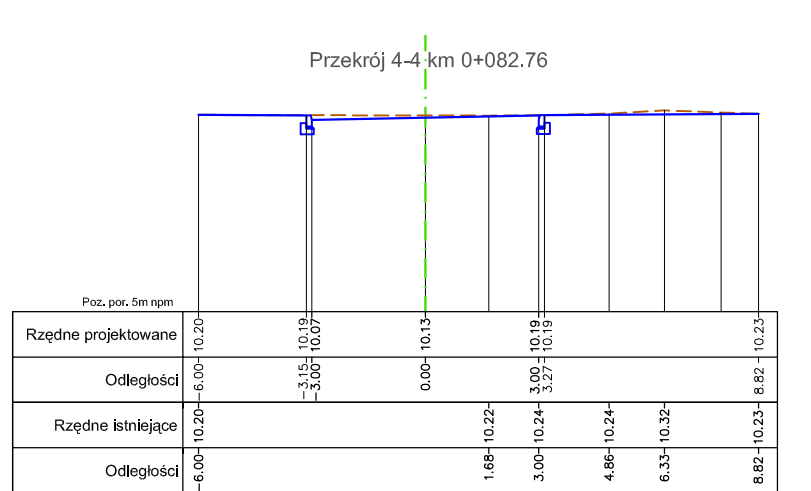
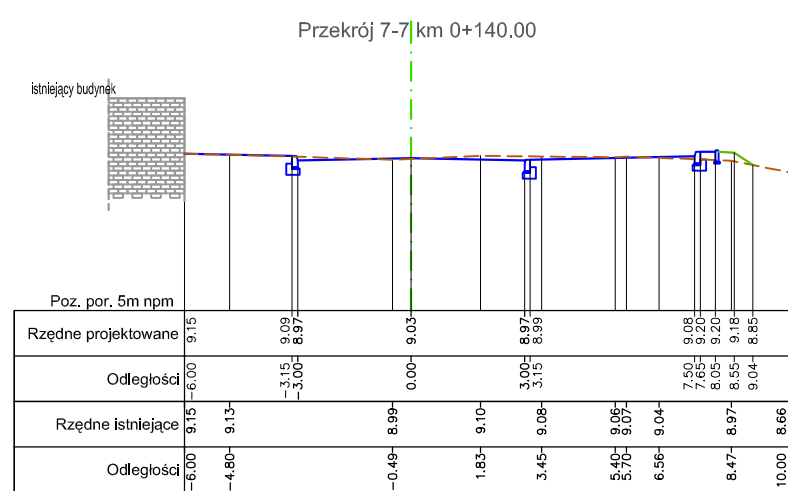
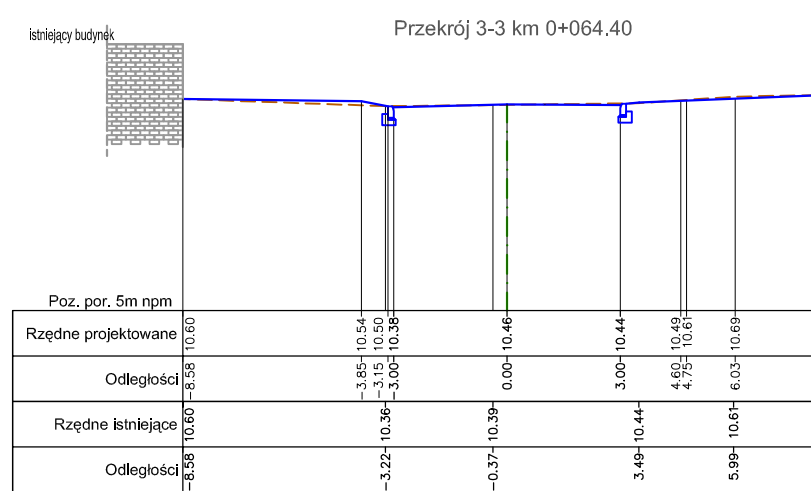
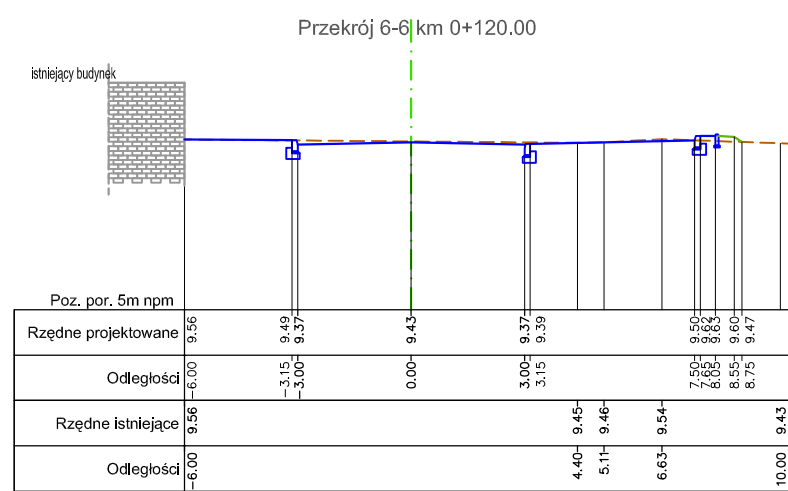
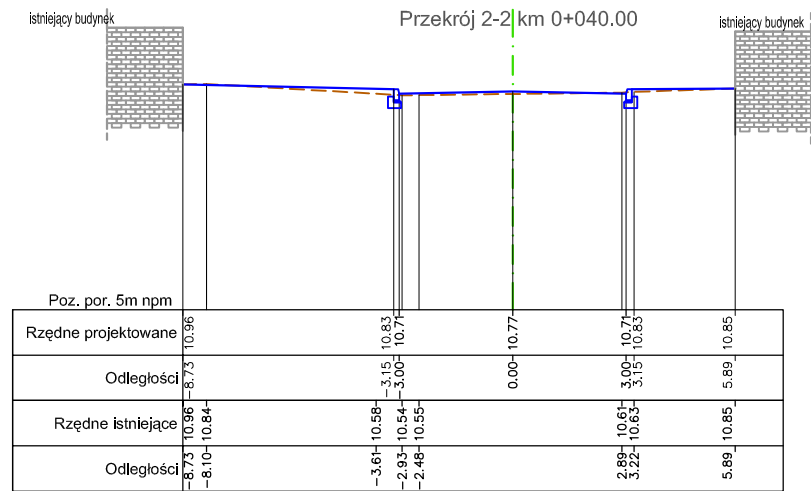
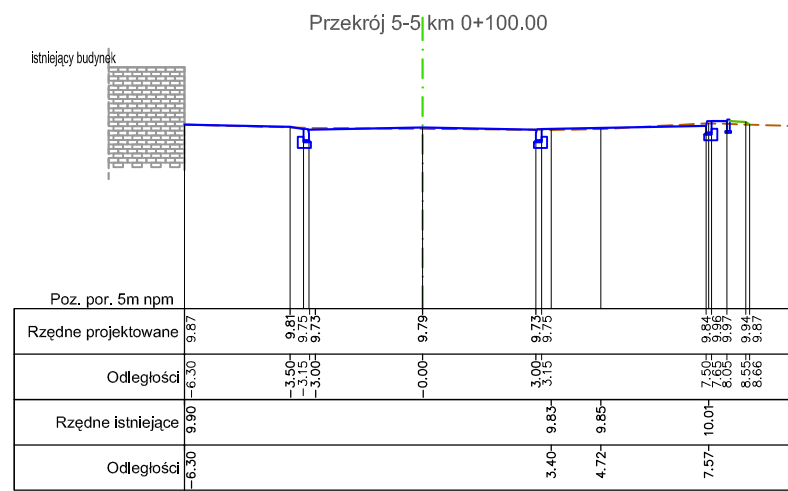
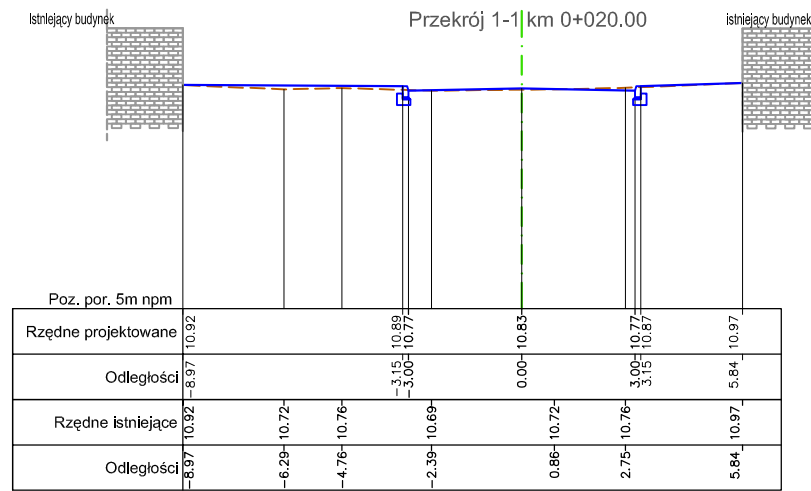
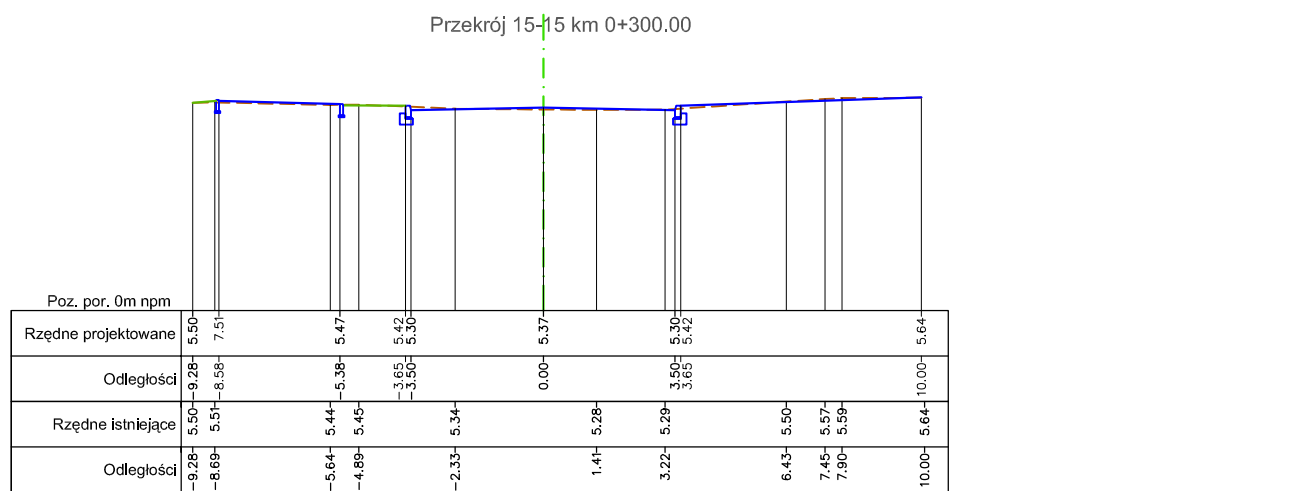
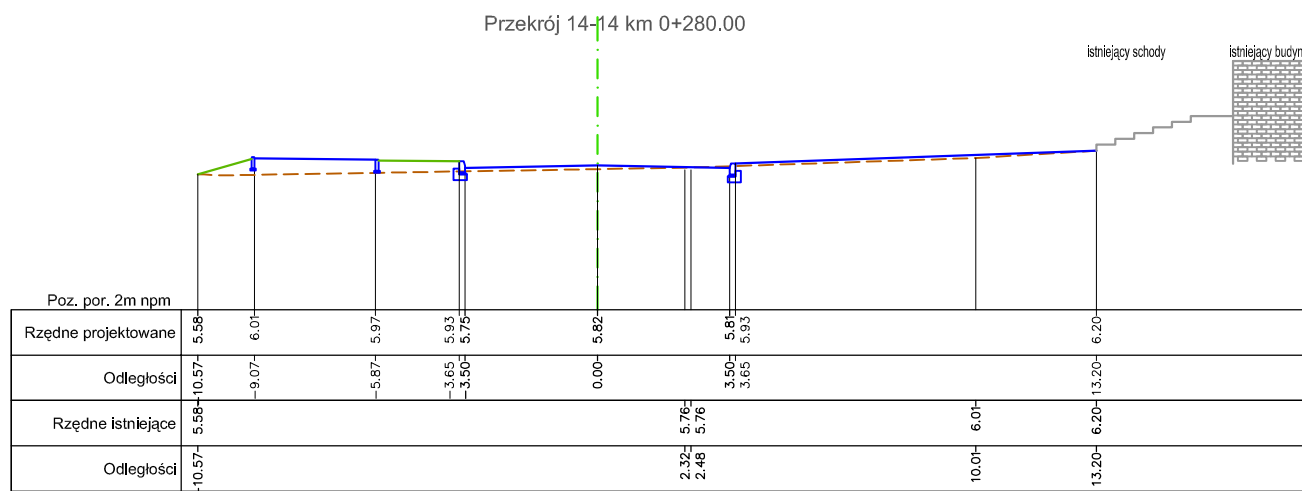
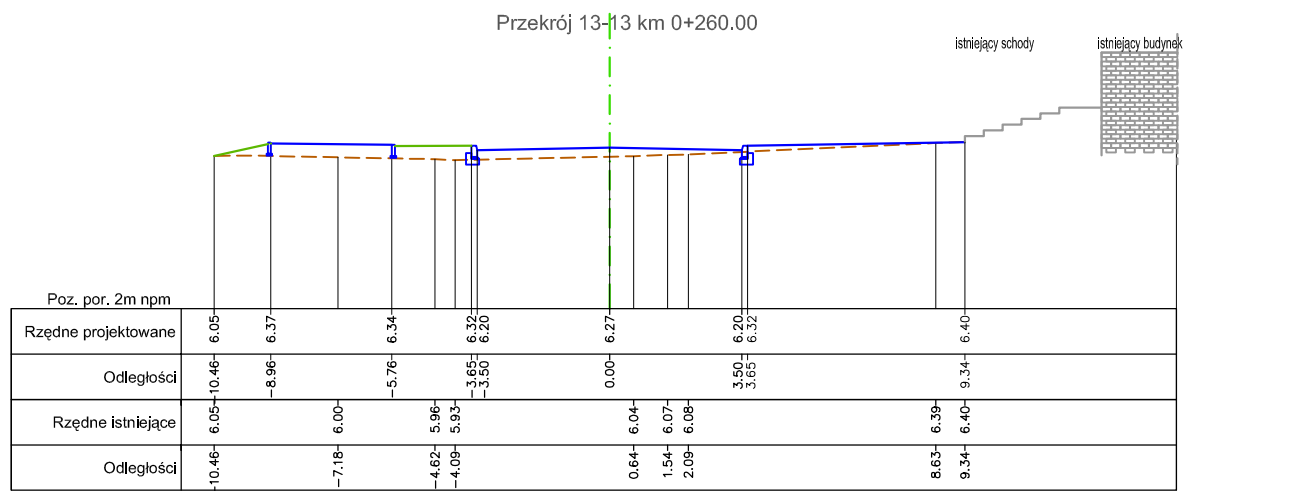
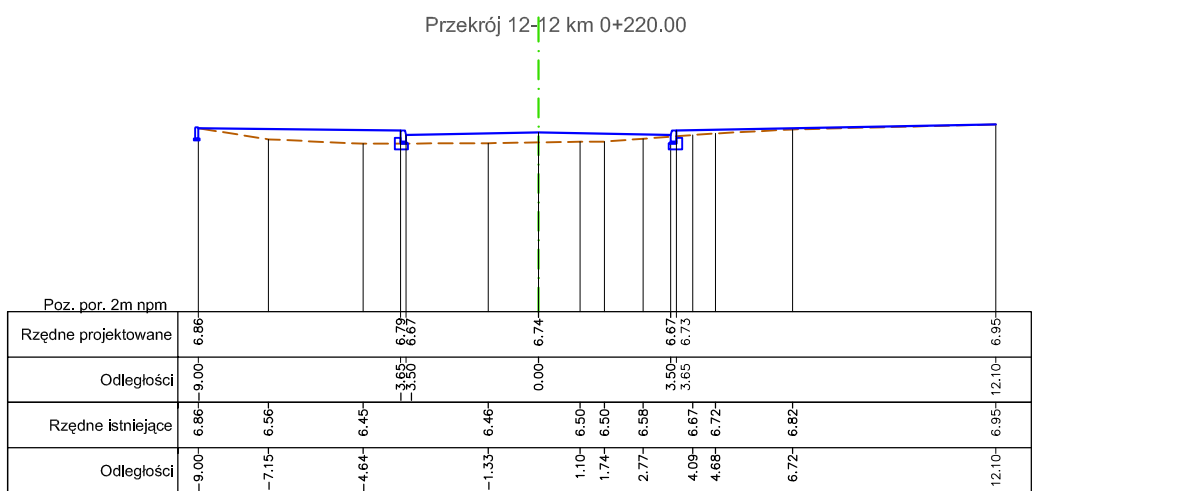
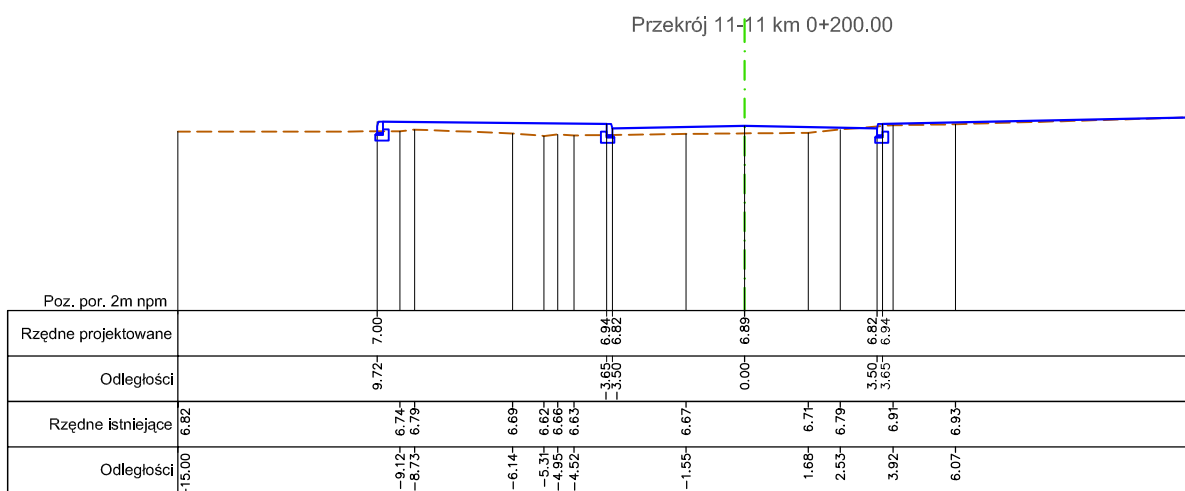
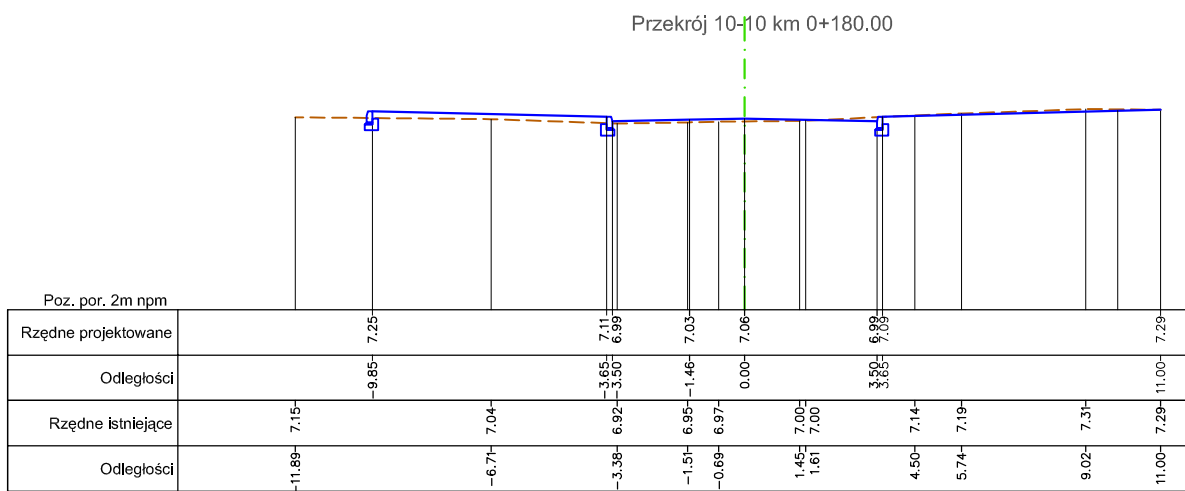
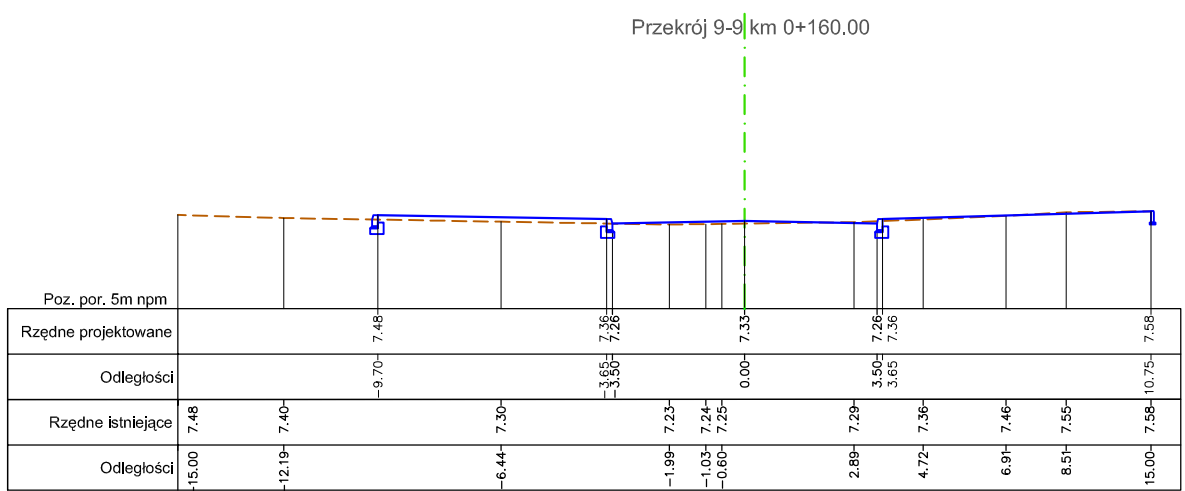
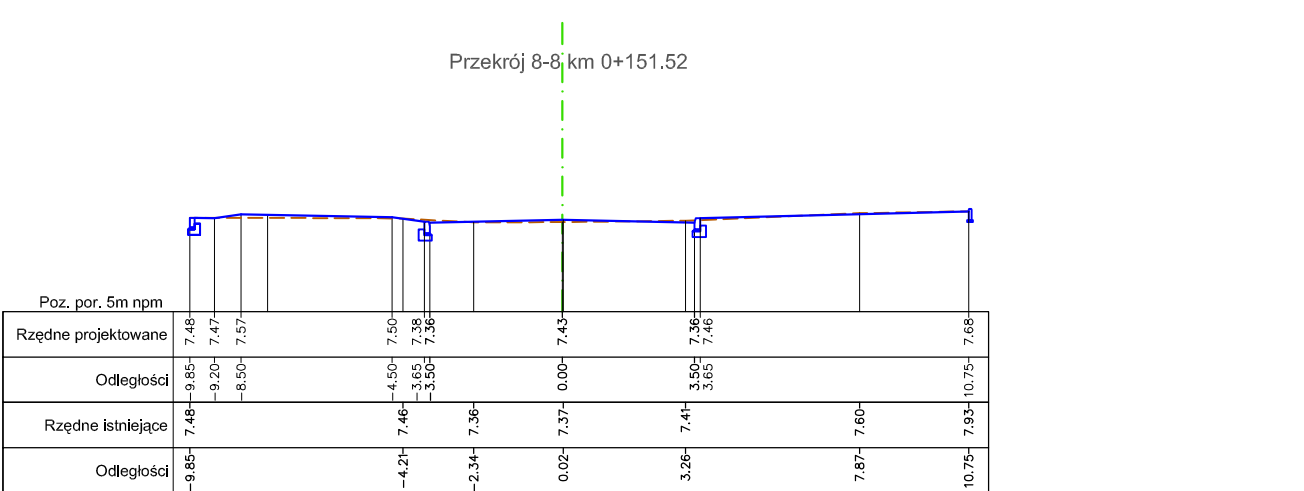
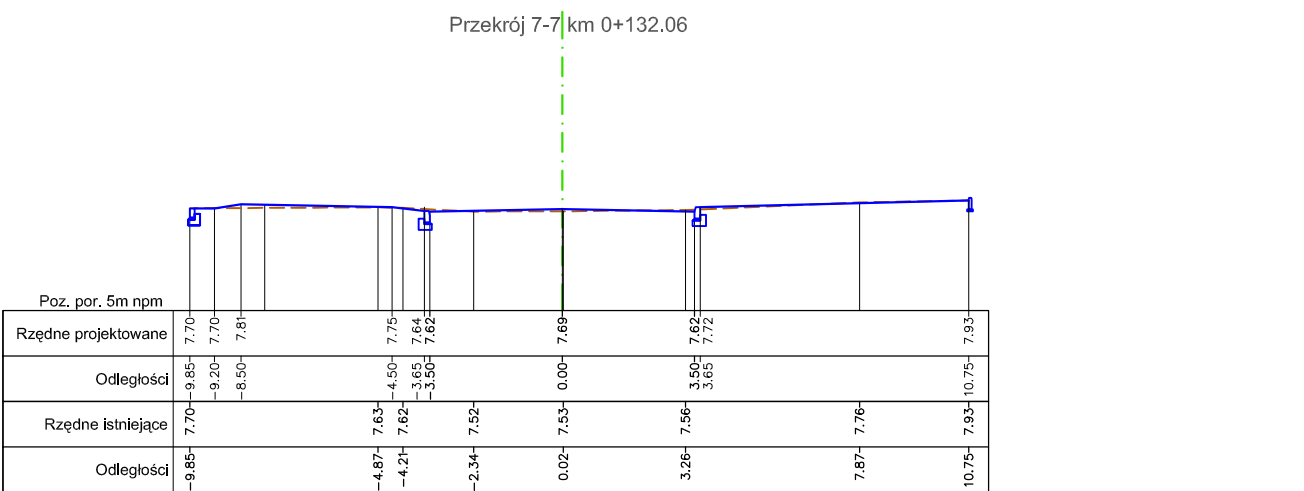
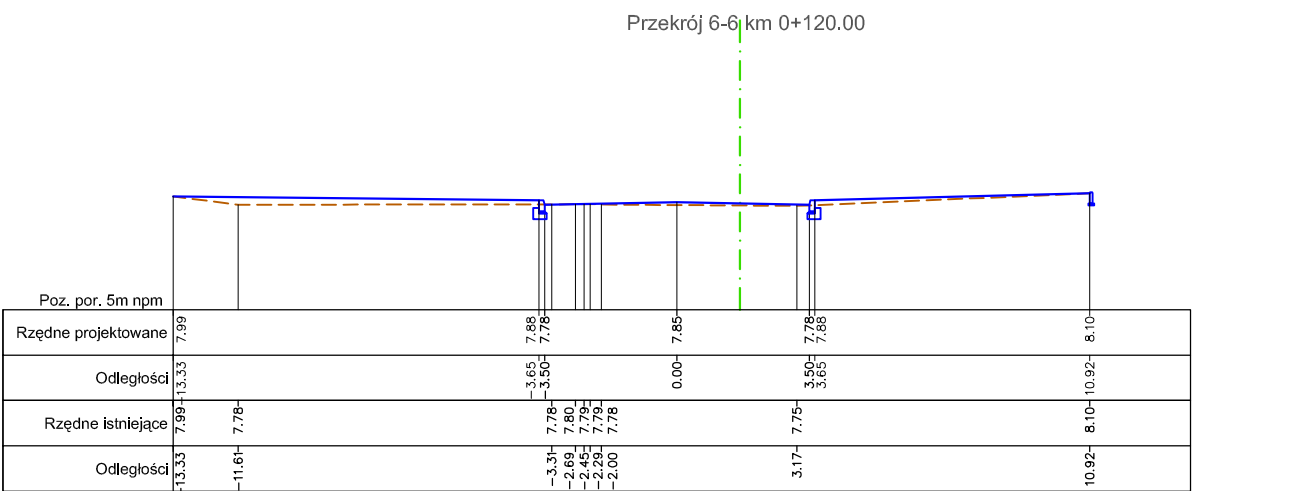
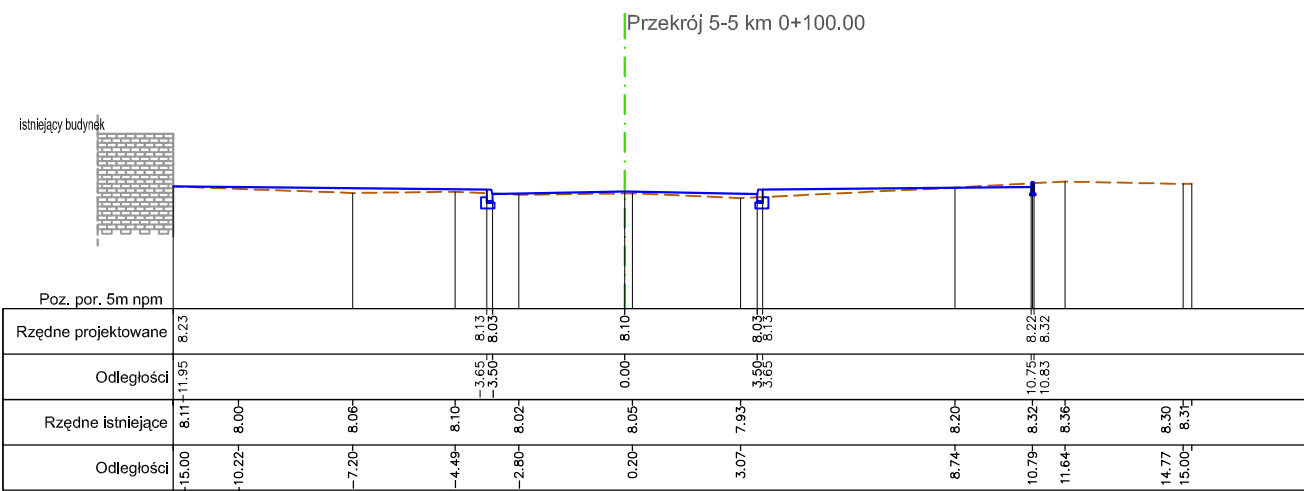
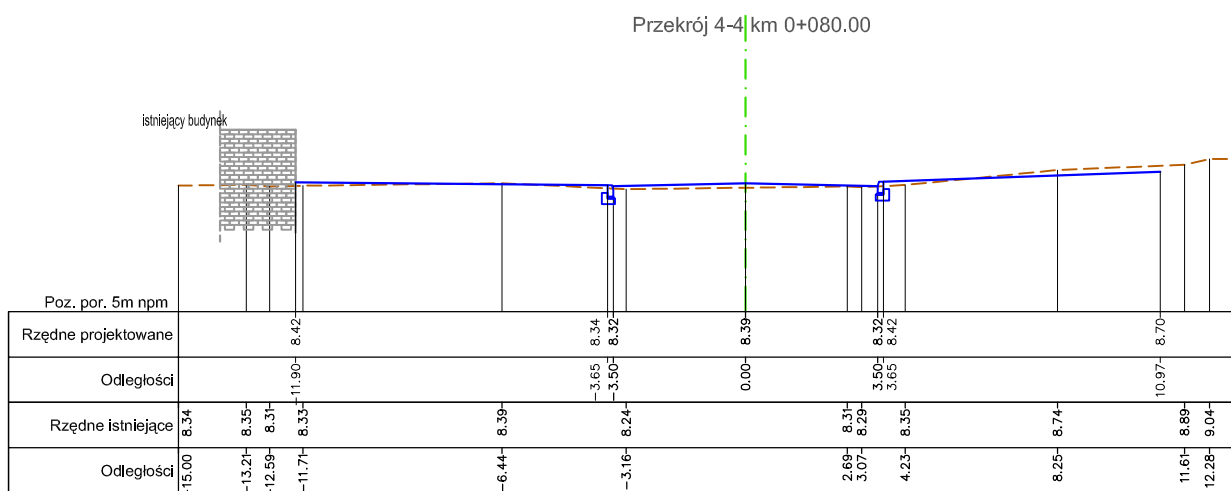
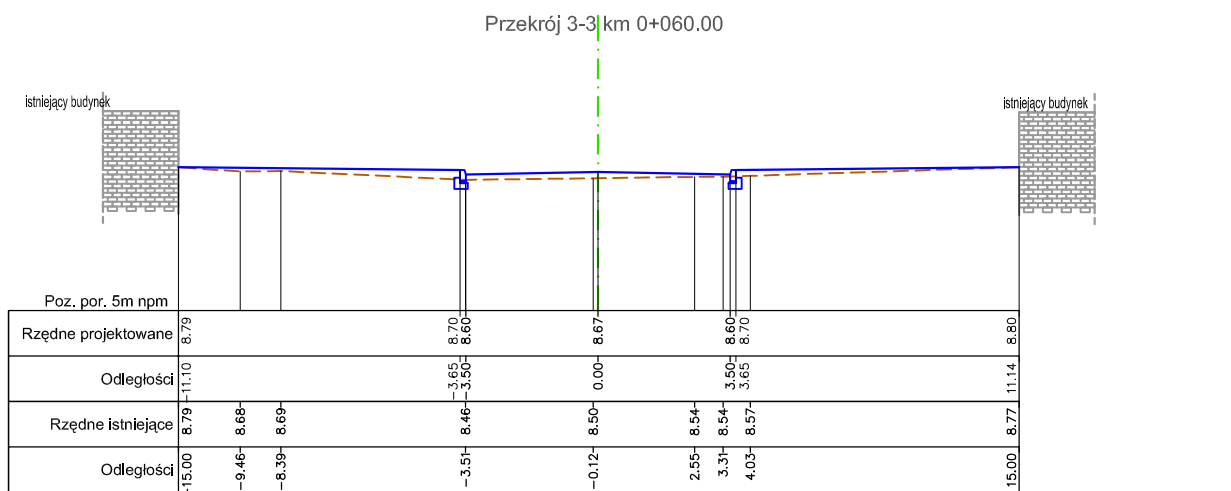


ul. Wybickiego i Plac Grunwaldzki

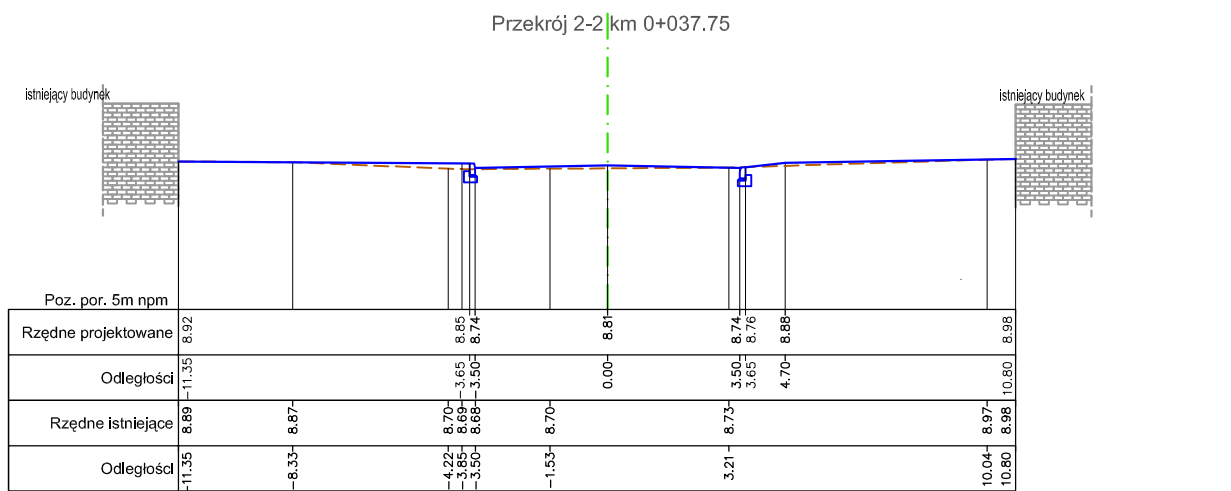

ul. Armii Krajowej

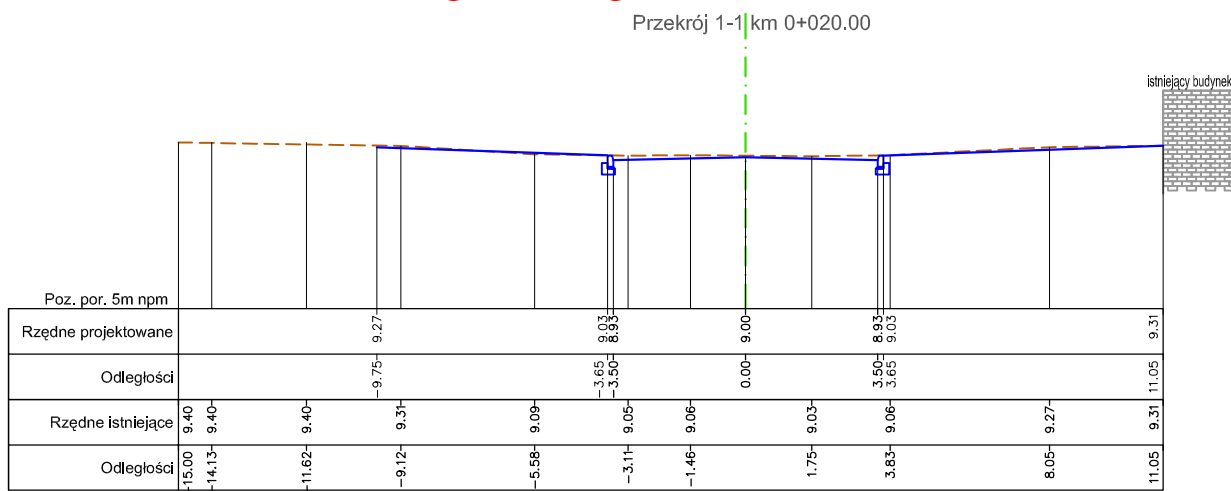

80-237 Górska, ul. Jana Urbasana 27  
tel. 038 341-40-11, fax 038 341-89-46

**BPBK s.a.**  
Biuro Projektów  
Budowlanych  
Komunalnego  
Uprawnienia  
w Olsztynie

Rozwiązania zawarte w niniejszym opracowaniu podlegają ochronie prawa autorskiego i mogą być powielane oraz udostępniane osobom trzecim jedynie przez Zamawiającego w zakresie określonym w umowie o przeniesienie praw autorskich lub na podstawie pisemnego zezwolenia w/w Biura z zastrzeżeniem wszelkich skutków prawnych

**PRZEKROJE POPRZECZNE**  
Stadium opracowania: **PROJEKT WYKONAWCZY**  
Data: 10.2015 Skala: 1:200  
Nr zlec: 0283 Nr arch: rys n: **5.1**

Projektant:	mgr inż. Zbigniew Mysza	specj. upr. nr	drogowa
Opracowanie:	mgr inż. Daniel Przyborowski	specj. upr. nr	-
-	-	specj. upr. nr	-
-	-	specj. upr. nr	-
Sprawdzający:	inż. Wiesław Gądziński	specj. upr. nr	konstrukcyjno-inżynierska
			2565/04/86