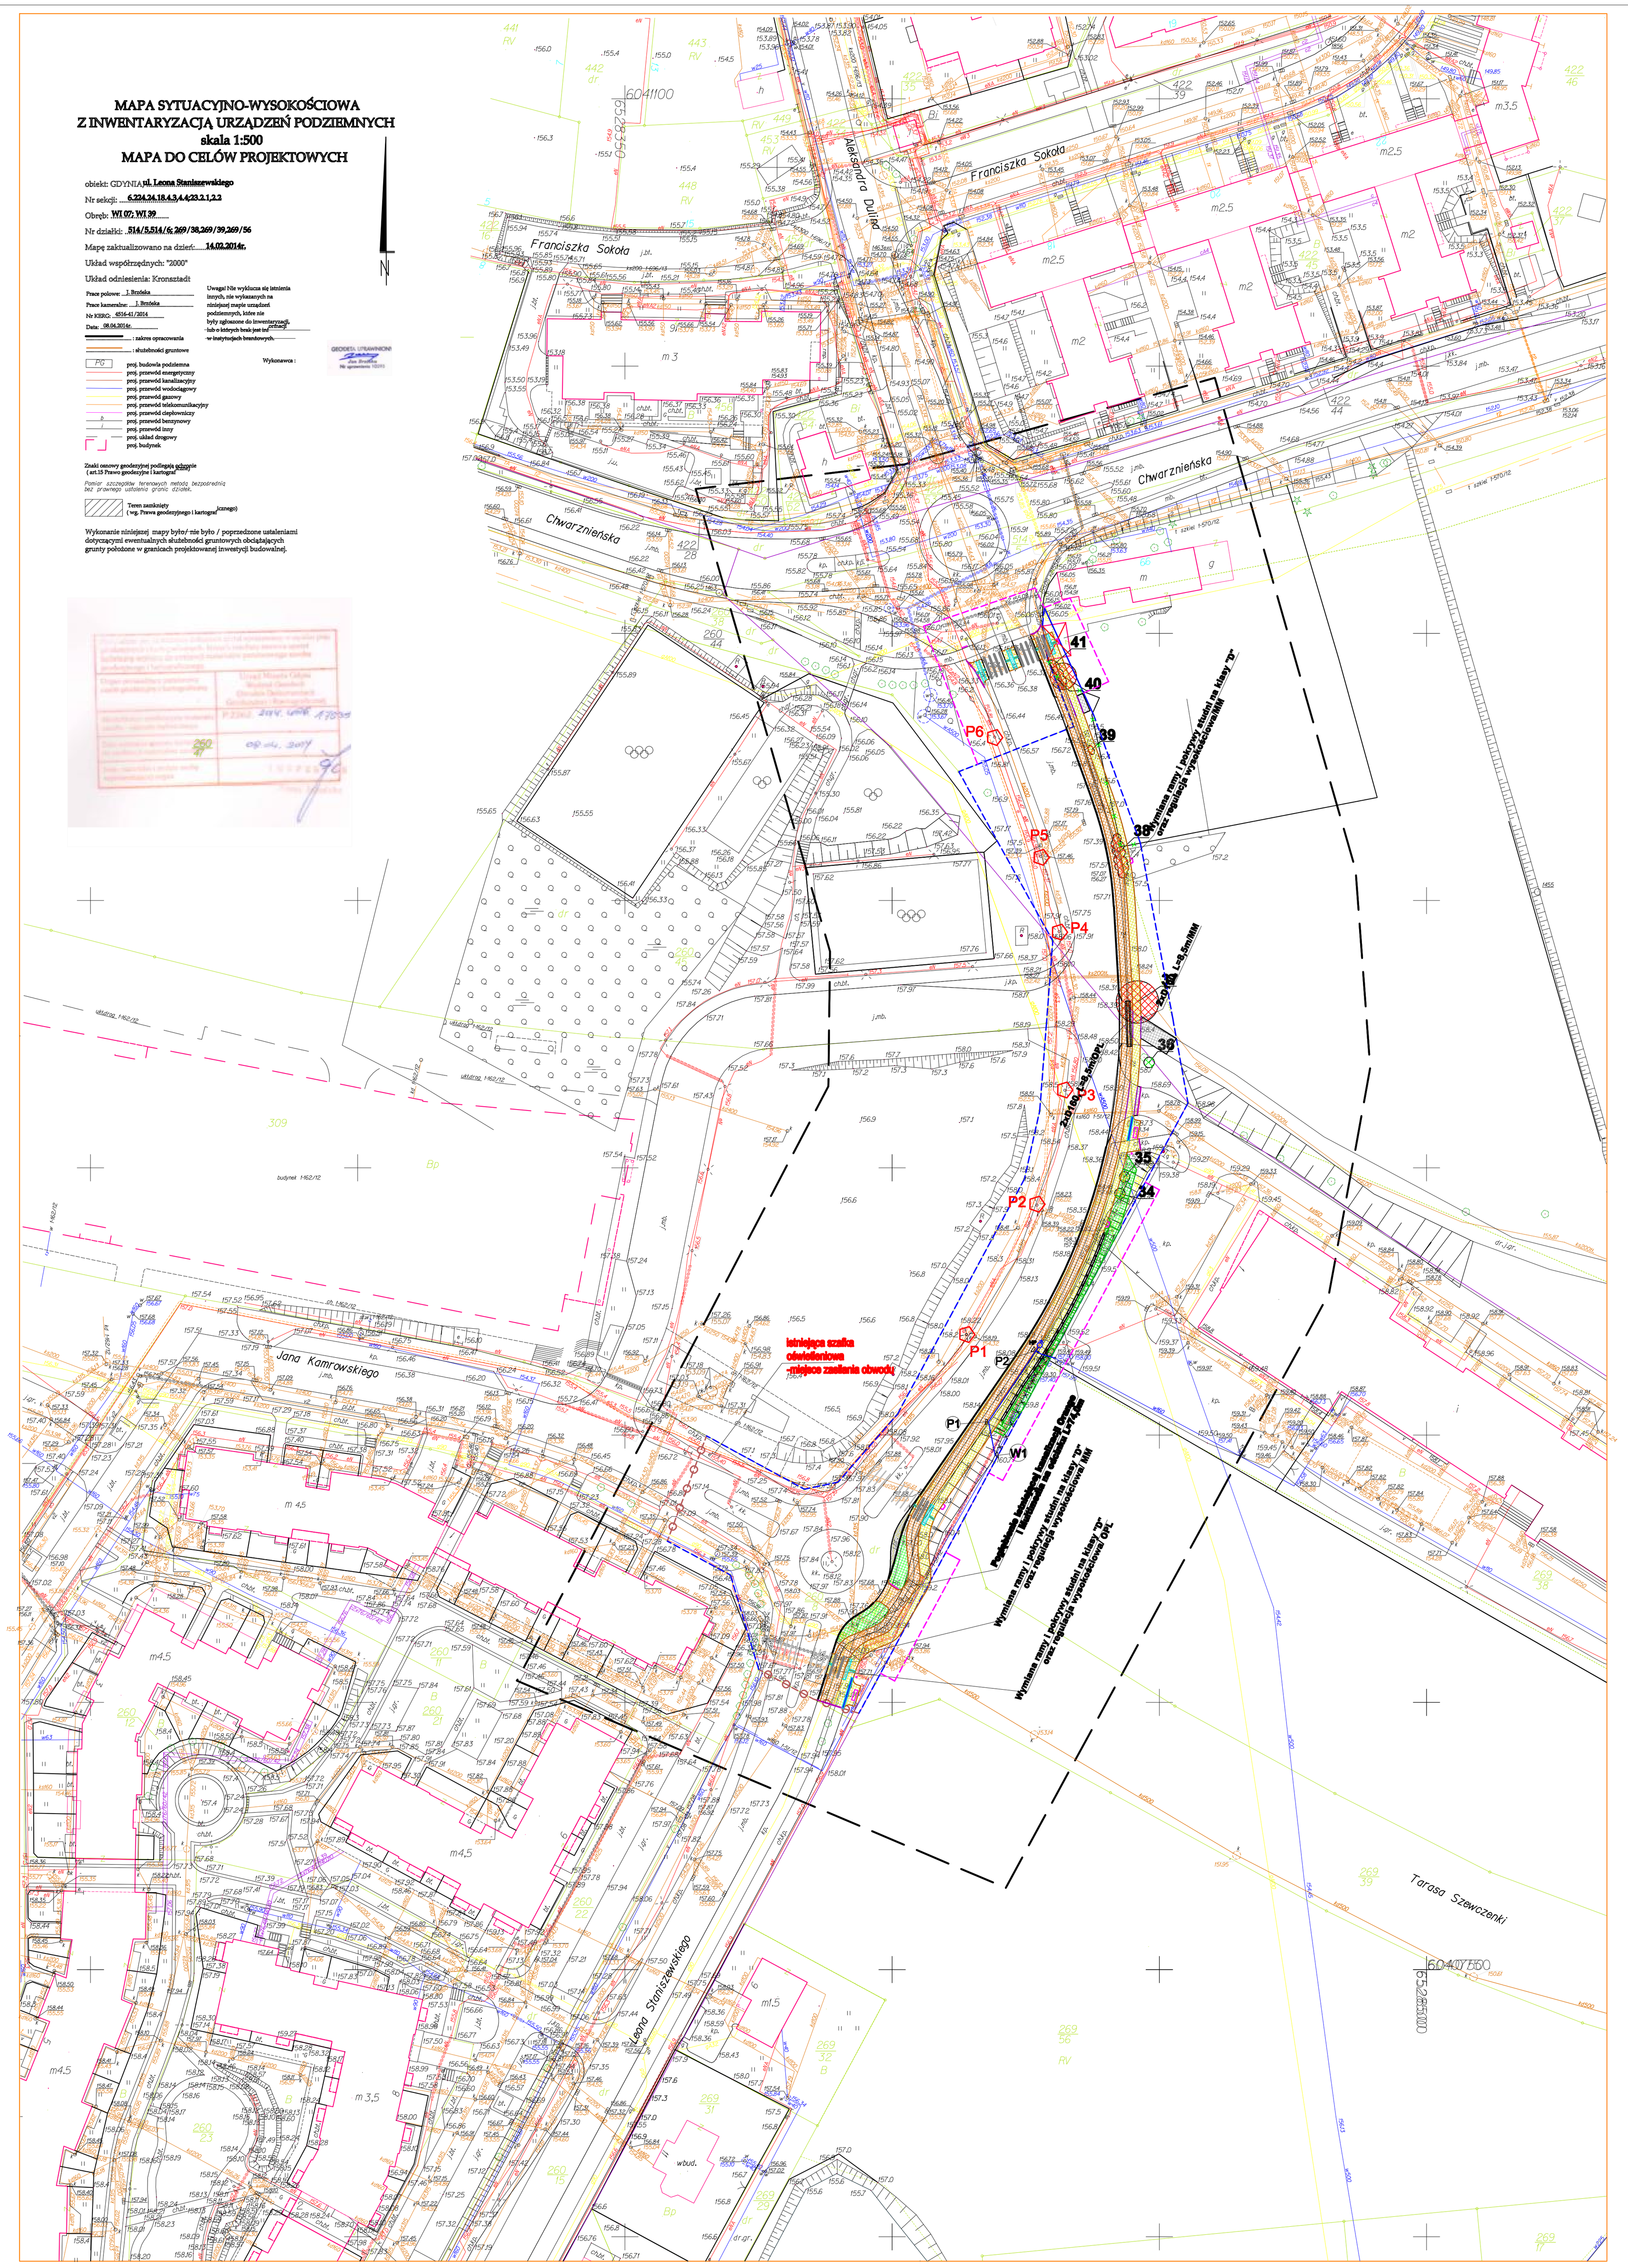

OZNACZENIA BRANŻY DROGOWEJ:

- Proj. krawężnik
- Proj. krawężnik obniżony
- Proj. krawędź jezdni
- Proj. pobocze
- Proj. opornik betonowy
- Proj. obrzeże betonowe
- Granica robót nawierzchniowych
- Proj. mur oporowy
- Proj. podział działki
- Proj. ogrodzenie
- Ogrodzenie do likwidacji
- Proj. ściek korytkowy
- Proj. wygrodzenie
- Proj. bariera łańcuchowa
- Proj. bariera
- Proj. bariera dla rowerzystów
- Proj. kosz na śmieci
- Proj. ławka
- Proj. wpust deszczowy
- Proj. umocnienie rowu
- Proj. chodnik
- Proj. ścieżka rowerowa
- Proj. trawnik
- Proj. skarpa
- Proj. pobocze gruntowe
- Proj. naw. z kostki betonowej
- Proj. naw. z kostki kamiennej
- Proj. naw. bitumiczna
- Proj. skarpa umocniona
- Proj. nawierzchnia z płytek 35x35cm z fakturą
- Garaż do rozbiórki

Garaż i ogrodzenie zostały rozebrane przez użytkownika do dnia 15.12.2015r.

- Proj. faktura kierunkowa (A)
- Proj. faktura ostrzegawcza (B)
- Proj. faktura uwagi (C)
- Proj. "przysiadak"

OZNACZENIA BRANŻY ELEKTRYCZNEJ:

- P1 — Istniejąca oprawa oświetleniowa do wymiany na oprawę typu LED. Słup oświetleniowy pozostaje bez zmian.

OZNACZENIA BRANŻY SANITARNEJ:

- Proj. sieć wodociągowa
- Istn. sieć wodociągowa DN160 – do likwidacji
- W1 — Włączenie proj. sieci DN160 do sieci istniejącej

OZNACZENIA BRANŻY TELETECHNICZNEJ:

- Projektowany rura osłonowa 2xD160, L=8,5m/MM

OZNACZENIA BRANŻY ZIELEŃ:

- Drzewo do zachowania
- Drzewa do przesadzenia
- Drzewa i krzewy do wycinki

OZNACZENIA ZRiD

- Linia rozgraniczająca projektowany pas drogowy
- Teren niezbędny dla obiektów budowlanych
- Koniec inwestycji

Projektant	inż. Henryk Chorążewicz		04.2014
Specjalność	inż. leśnictwa		

Projektant	mgr inż. Barbara Bownik	6364/Gd/94	08.2015
Specjalność	instalacyjno inżynieryjnej w zakresie instalacji sieci, instalacji sanitarnych		
Sprawdzający	mgr inż. Bogdan Idziaszek	1555/60	
Specjalność	instalacyjno inżynieryjnej w zakresie instalacji sieci, instalacji sanitarnych		

Projektant	mgr inż. Łukasz Żelek	POM/0164/POOT/14	08.2015
Specjalność	instalacyjno inżynieryjnej w zakresie instalacji sieci, instalacji i urządzeń telekomunikacyjnych		
Sprawdzający	mgr inż. Jarosław Lewandowski	DT-WBT/02440/03/U	
Specjalność	w specjalnościach instalacyjnych w komunikacji bezprzewodowej wraz z infrastruktura towarzyszącą		

Projektant	mgr inż. Lucyna Jumas	227/Gd/01	08.2015
Specjalność	konstrukcyjno - budowlana		
Sprawdzający	mgr inż. Roman Gorlewicz	2206/Gd/85	
Specjalność	konstrukcyjno - budowlana		

Projektant	mgr inż. Mateusz Jezierski	97/Gd/2002	08.2015
Specjalność	konstrukcyjno -budowlana		
Sprawdzający	mgr inż. Celina Jezierska	229/Gd/01	
Specjalność	konstrukcyjno -budowlana		

Projektant	mgr inż. Roman Wiełłowicz	GT-III-630/269/76	08.2015
Specjalność	instalacyjno inżynieryjnej w zakresie instalacji elektrycznych		
Sprawdzający	mgr inż. Czesław Kiedrowski	225/63	
Specjalność	instalacyje i urządzenia elektyczne		

NORD Investments Sp. z o.o. Pruszcz Gdański ul. Komunalna 12	Opracował	mgr inż. arch Agnieszka Kuźma	446/POOKK/2011	2015-08	Nr rys. A-1
	Specjalność	architektonicznej do projektowania bez ogr.			
	Sprawdzający	mgr inż. arch Krzysztof Gnat	5/ZPOIA/OKK/2007		
	Specjalność	architektonicznej do projektowania bez ogr.			
Podziałka 1 : 500	Inwestor	Gmina Miasta Gdyni, Al. Marszałka Piłsudskiego 52/54, 81-382 Gdynia			Branża A
	Inwestycja	Rozbudowa ulic Wiczlińskiej, Chwarznieńskiej i Staniszewskiego w Gdyni			
	Obiekt	ul.Wiczlińskiej i Chwarznieńskiej			
Faza proj. P.B.	Tytuł projektu	Rozbudowa ulicy Staniszewskiego na odcinku od ulicy J Kamrowskiego do ulicy Chwarznieńskiej		Nr arch. proj. 3163/2014	
	Tytuł rysunku	PLAN ZAGOSPODAROWANIA TERENU			
	Nk:				