

MAPA SYTUACYJNO-WYSOKOŚCIOWA
Z INWENTARYZACJĄ URZĄDZEŃ PODZIEMNYCH
skala 1:500
MAPA DO CEŁÓW PROJEKTOWYCH

obiekt: GDYNIA, ul. Orłowska
Nr sekcji: 6.223.25.03.3.4.4.3; 08.12.21
Obręb: GD_80, GD_81
Nr działki: różne
Mapę zaktualizowano na dzień: 20.11.2013r.
Układ współrzędnych: "2000"
Układ odniesienia: Kronsztadt

Prace polowe: M. Łoza
Prace kameralne: M. Łoza
Nr KERG: 4516-861/2013
Data: 17.12.2013r.
--- zakres opracowania
----- elementy projektowane
----- służebności gruntowe

Znaki osnowy geodezyjnej podlegają ochronie
(art.15 Prawo geodezyjne i kartograficzne)

Wykonawca :
GEODEZA URZĘDOWY WYDZIAŁ GEODEZJI
ul. Główna 102/10
81-600 Gdynia

Pomiar szczytów terenowych metodą bezpośrednią
bez prawnego ustalenia granic działek.

Wykonanie niniejszej mapy było/ nie było / poprzedzone ustaleniami
dotyczącymi ewentualnych służebności gruntowych obciążających
grunty położone w granicach projektowanej inwestycji budowlanej.

URZĄD MIASTA GDYNI WYDZIAŁ GEODEZJI
REFERAT DOKUMENTACJI
GEODEZYJNO-KARTOGRAFICZNEJ


Wskazano oznaczenie linii rozgraniczających teren inwestycji, dokonano aktualizacji mapy sytuacyjno-wysokościowej. Dokumenty przekazane do Urzędu Miasta Gdyni. Dokumenty przekazane do Urzędu Miasta Gdyni. Dokumenty przekazane do Urzędu Miasta Gdyni.

Organ prowadzący poszukiwania
zgodnie z przepisami
zgodnie z przepisami
zgodnie z przepisami

Urząd Miasta Gdyni
Wydział Geodezji
Opracowanie i dokumentacja
Geodezyjna i Kartograficzna
P.2262
2014.4516-17621

19.02.2014

DIREKTOR

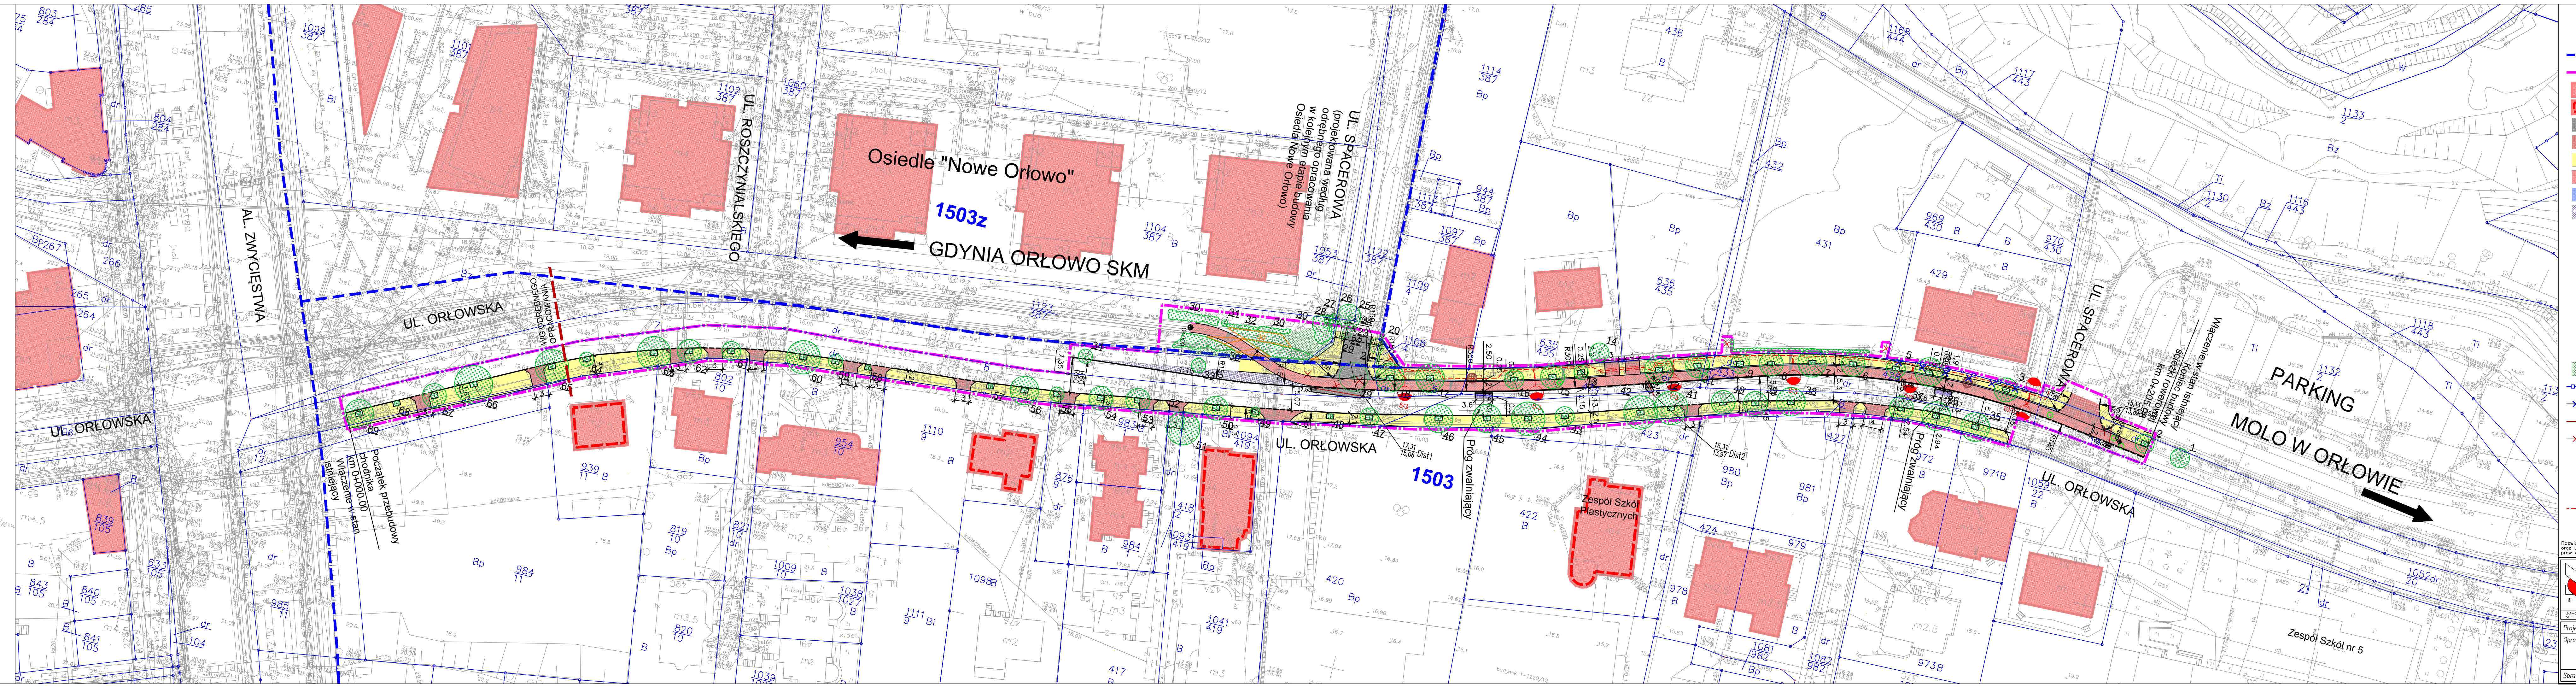

OZNACZENIA

- GRANICE MPZP
- ZAKRES OPRACOWANIA
- ISTN. BUDYNKI
- ISTN. BUDYNKI OBJĘTE OCHRONĄ KONSERWATORSKĄ
- PROJ. JEZDNI - NAW. BITUMICZNA
- PROJ. ZJAZDY - NAW. Z KOSTKI BETONOWEJ
- PROJ. CHODNIK - NAW. Z KOSTKI BETONOWEJ
- PROJ. ŚCIEŻKA ROWEROWA - NAW. SMA
- PROJ. SEPARACJA - NAW. Z KOSTKI BETONOWEJ
- PROJ. UTWARDZENIE - NAW. Z KOSTKI BETONOWEJ
- PROJ. PROGI ZWALNIAJĄCE - NAW. Z KOSTKI BETONOWEJ
- PROJ. OBRAMOWANIE DRZEW - Z KOSTKI KAMIEŃNEJ
- ISTNIEJĄCE DRZEWIA
- ISTNIEJĄCE KRZEWY
- ISTN. DRZEWIA DO WYCINKI
- ISTN. KRZEWY DO WYCINKI
- ISTN. KRZEWY DO PRZESADZENIA
- ISTN. KRZEWY PO PRZESADZENIU
- PROJ. POWIERZCHNIE TRAWNIKOWE
- ISTN. OGRODZENIE W NOWEJ LOKALIZACJI
- ISTN. OGRODZENIE DO PRZESTAWIENIA
- PROJ. KAN. DESZCZOWA
- ISTN. KAN. DESZCZOWA DO LIKWIDACJI
- ISTN. STUDNIE DO REGULACJI WYSOKOŚCIOWEJ
- PROJ. SŁUPY OŚWIETLENIOWE
- ISTN. SŁUPY OŚWIETLENIOWE DO LIKWIDACJI
- PROJ. KABEL OŚWIETLENIOWY
- OTWORY GEOLOGICZNE

Rozwiązania zawarte w niniejszym opracowaniu podlegają ochronie praw autorskich i mogą być powielone
lub udostępniane osobom trzecim wyłącznie przez zamawiającego w ramach oświadczenia
praw autorskich lub na podstawie pisemnego zezwolenia w/w Biura z zastrzeżeniem wszelkich skutków prawnych

BPBK s.a.

Biuro Inżynierskie
ul. Główna 102/10
81-600 Gdynia

Stadium opracowania: PROJEKT BUDOWLANY

Data: 04.2014 Skala: 1:500

Nr zlec.: 0150 Nr arch.: 2

Projektant: mgr inż. arch. Sławomir Bryczkowski

Opracowanie: tech. Halina Stryńska

Sprawdzający: mgr inż. arch. Anna Smółka