

WYKONAWCA:



ul. Wrocławska 7
84-230 RUMIA
Tel. 604-194-833
Tel/fax 58-671-18-76
e-mail: nordprojekt@wp.pl
NIP: 588-203-11-80

PROJEKT:

PROJEKT BUDOWLANY

TEMAT:

**BUDOWA
UL. OLGIERDA I UL. ŻNIWNEJ W
GDYNI ZAD. 1**

OPRACOWANIE:

**PROJEKT
TYMCZASOWEJ
ORGANIZACJI RUCHU**

INWESTOR:

GMINA MIASTA GDYNI
Al. Marszałka Piłsudskiego 52/54
83-382 Gdynia

BRANŻA:

ORGANIZACJA RUCHU

Egzemplarz 1

PROJEKTANT: mgr FILIP CEGŁOWSKI

Rumia, kwiecień 2014 r.

ZAWARTOŚĆ OPRACOWANIA

I. CZĘŚĆ OPISOWA

1. Przedmiot i podstawa opracowania
2. Dane wyjściowe do opracowania
3. Charakterystyka
4. Tymczasowa organizacja ruchu

II. CZĘŚĆ GRAFICZNA

1. Orientacja	1:10000	- rys. nr 1
2. Tym. organizacja ruchu prac sanitarnych etap I	1:1000	- rys. nr 2.1
3. Tym. organizacja ruchu plan objazdu etap I	1:5000	- rys. nr 2.2
4. Tym. organizacja ruchu prac sanitarnych etap II	1:500	- rys. nr 2.3
5. Tym. organizacja ruchu prac sanitarnych etap III	1:500	- rys. nr 2.4
6. Tym. organizacja ruchu prac sanitarnych etap IV	1:1000	- rys. nr 2.5
7. Tym. organizacja ruchu plan objazdu etap IV	1:5000	- rys. nr 2.6
8. Tym. organizacja ruchu prac sanitarnych etap V	1:500	- rys. nr 2.7
9. Tym. organizacja ruchu prac sanitarnych etap VI	1:500	- rys. nr 2.8
10. Tym. organizacja ruchu prac sanitarnych etap VII	1:500	- rys. nr 2.9
11. Tym. organizacja ruchu prac sanitarnych etap VIII	1:1000	- rys. nr 3.0
12. Tym. organizacja ruchu plan objazdu etap VIII	1:5000	- rys. nr 3.1
13. Tym. organizacja ruchu prac drogowych etap I	1:1000	- rys. nr 3.2
14. Tym. organizacja ruchu prac drogowych etap II	1:500	- rys. nr 3.3
15. Tym. organizacja ruchu prac drogowych etap III	1:500	- rys. nr 3.4
16. Tym. organizacja ruchu prac drogowych etap IV	1:500	- rys. nr 3.5
17. Tym. organizacja ruchu prac drogowych etap V	1:1000	- rys. nr 3.6
18. Tym. organizacja ruchu prac drogowych etap VI	1:500	- rys. nr 3.7

I. CZ OPISOWA

1. Przedmiot i podstawa opracowania

Przedmiotem niniejszego opracowania jest zaprojektowanie tymczasowej organizacji ruchu i oznakowania dla projektowanego układu drogowego znajdującego się przy ul. Olgierda i niwnej w Gdyni, na działkach: 106/51; 107/51; 157/51; 248/51; 372; 373; 383; 406/51; 416/51; WK 2 na czas budowy. Opracowanie wykonane zostało jako element projektu budowlano-wykonawczego związanego z realizacją projektu.

2. Dane wyjściowe do opracowania

- Plan sytuacyjny obszaru objętego planowanymi robotami;
- Załącznik nr 1-4 do rozporządzenia Ministra Infrastruktury z dnia 03.07.2003 r. „Szczegółowe warunki techniczne dla znaków i sygnałów drogowych oraz urządzeń bezpieczeństwa ruchu drogowego i warunków ich umieszczania na drogach”;
- Widziska lokalne w terenie.

3. Charakterystyka


Projekt budowlano-wykonawczy obejmuje teren ul. niwnej od skrzyżowania z ul. Błogosławionej Królowej Jadwigi do ul. niwnej 44 wraz z częścią ul. Olgierda. Ulicę projektuje się z kostki betonowej szarej, asfaltobetonowej. W skład układu drogowego wchodzi jezdnia, chodnik i wjazd. Długość projektowanego odcinka wynosi 231,9 m. Jest to układ 3 połączonych odcinków. Zaprojektowano jezdnię o szerokości 5,0 m. Szerokość chodnika zaprojektowano o szerokości nominalnej 1,5 m.

4. Organizacja ruchu

Projekt tymczasowej organizacji ruchu obejmuje 2 etapy drogowy i sanitarny, które dla ułatwienia ruchu zostały podzielone. Prace sanitarne zostały podzielone na 8 etapów. Etapy prac wraz z planami objazdu przedstawione są na rysunkach od 2.1 do 3.1. Prace drogowe podzielone zostały na 6 etapów realizacyjnych. Przedstawione jest to na rysunkach 3.2 do 3.7.

ORIENTACJA

skala 1:10 000

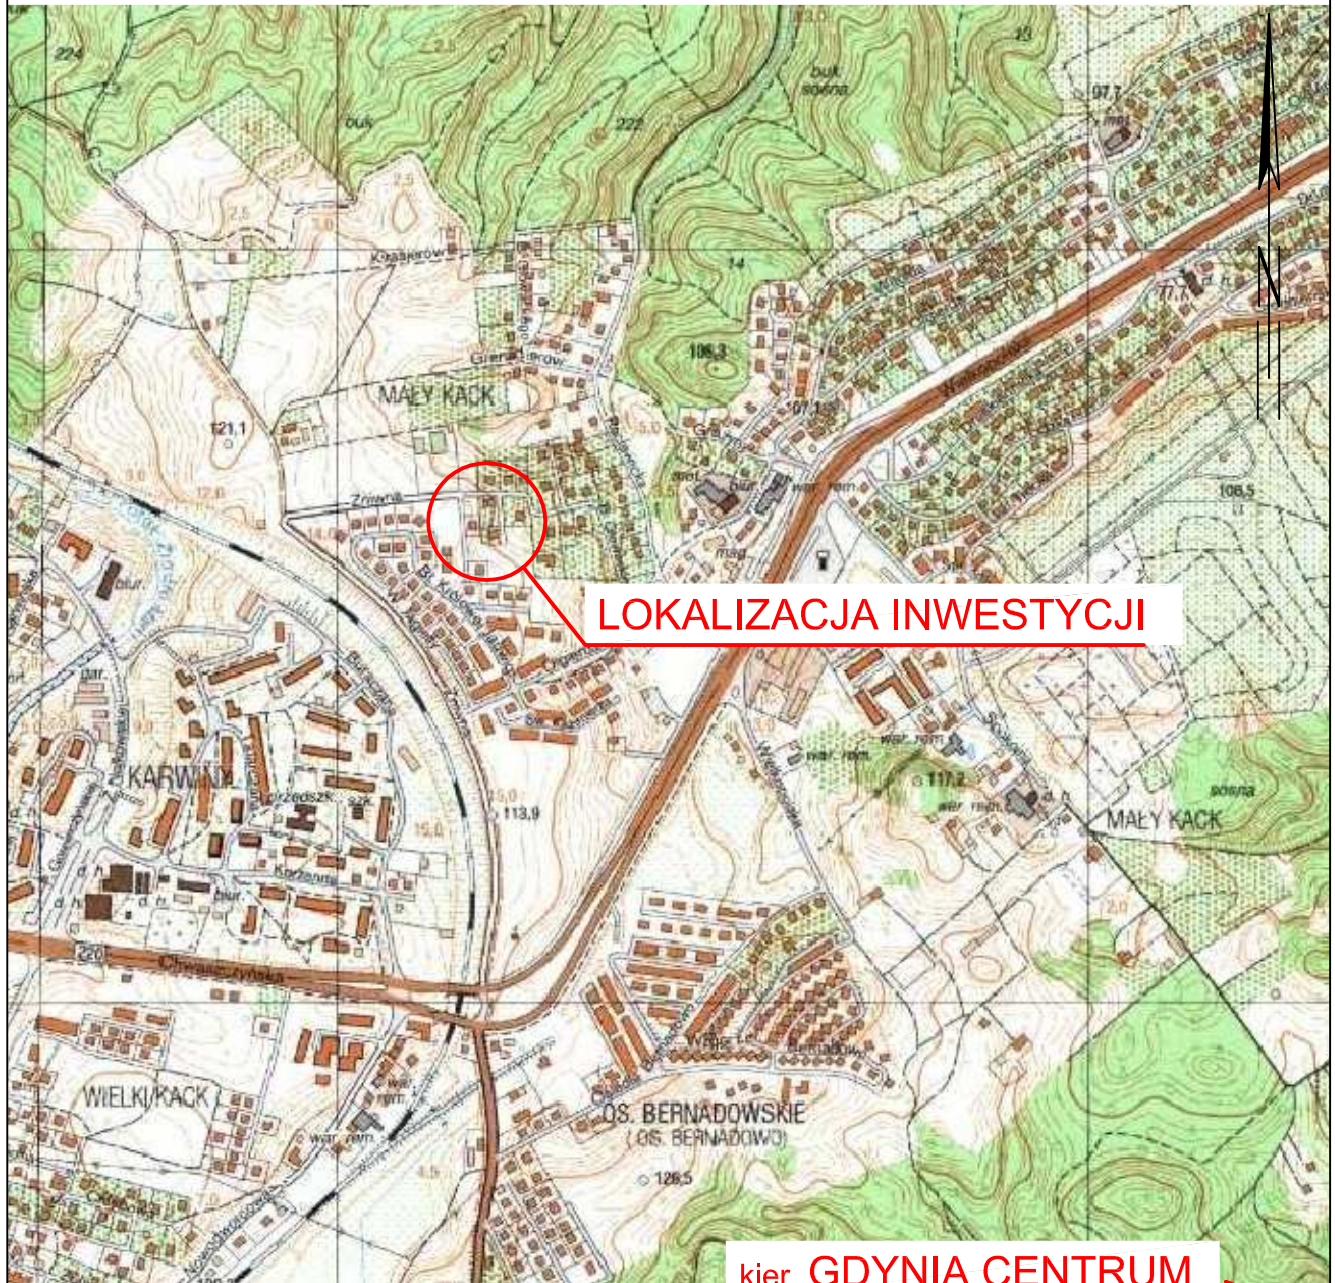

LOKALIZACJA INWESTYCJI

kier. GDYNIA CENTRUM


WYKONAWCA:

NORD PROJEKT
CONSULTING
DANE KONTAKTOWE:
84-230 RUMIA, ul. Wrocławska 7
www.nordprojekt.pl
e-mail: nordprojekt@wp.pl
tel. 58 671 18 76 fax 58 710 75 64
tel. kom. 604 194 833; 606 823 748

INWESTYCJA:
**BUDOWA UL.
OLGIERDA I UL.
ŻNIWNEJ W GDYNI**

BRANŻA: DROGI	DATA: IV.2014	ADRES: ul. Olgierda i ul. Żniwna, 81-584 Gdynia
FAZA: PB	SKALA: 1:10000	INWESTOR: Gmina Miasta Gdyni Al. Marsz. Piłsudskiego 52/54, 83-382 Gdynia
NAZWA RYSUNKU: ORIENTACJA		NR RYS: 1
PROJEKTANT:	mgr Filip Ceglowski	

PROJEKT TYMCZASOWEJ ORGANIZACJI RUCHU PLAN OBJAZDU FAZA SANITARNA ETAP I

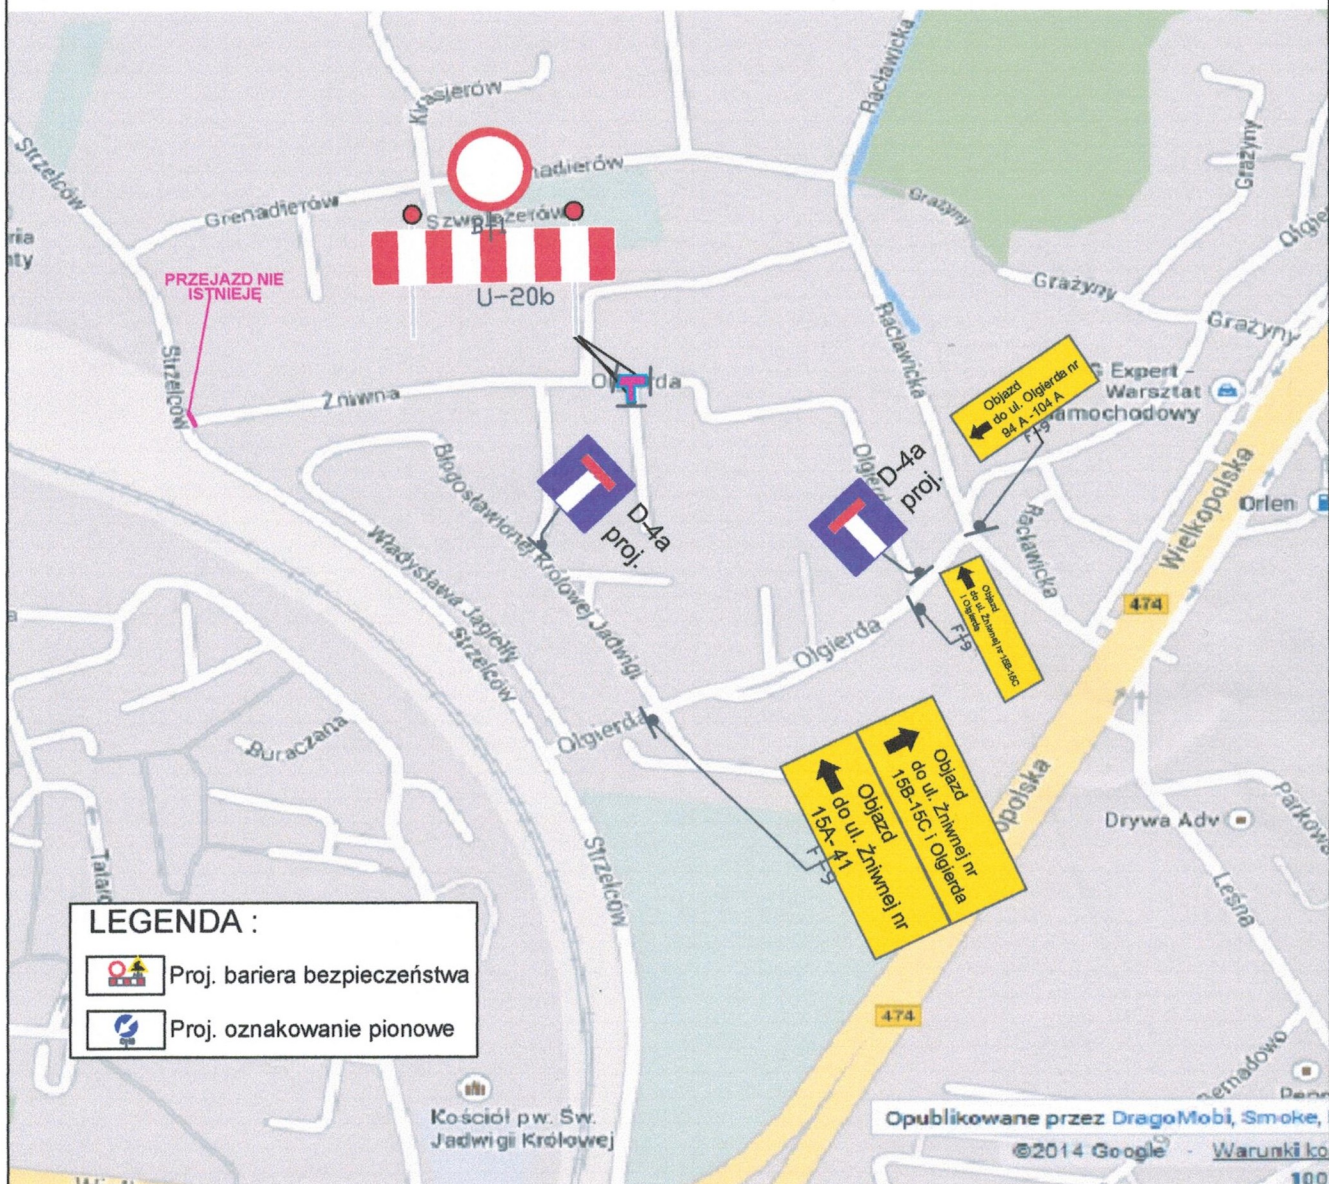

NORD PROJEKT
CONSULTING
DANE KONTAKTOWE:
84-230 RUMIA, ul. Wrocławska 7
www.nordprojekt.pl
e-mail: nordprojekt@wp.pl
tel. 58 671 18 76 fax 58 710 75 64
tel. kom. 604 194 833; 606 823 748


**BUDOWA UL.
OLGIERDA I UL.
ŻNIWNEJ W GDYNI**

BRANŻA: DROGOWA	DATA: IV.2014	ADRES: ul. Olgierda, i ul. Żniwna 81-584 Gdynia
FAZA: PB	SKALA: 1:5000	INWESTOR: Gmina Miasta Gdyni Al. Marszałka Piłsudskiego 52/54; 83-382 Gdynia
NAZWA RYSUNKU: PLAN OBJAZDU FAZA SANITARNA I ETAP		NR RYS: 2.2
PROJEKTANT: mgr Filip Ceglowski		<i>Ceglowski</i>

PROJEKT TYMCZASOWEJ ORGANIZACJI RUCHU
ETAPOWNIE PRAC SANITARNYCH


ETAP II

skala 1:500

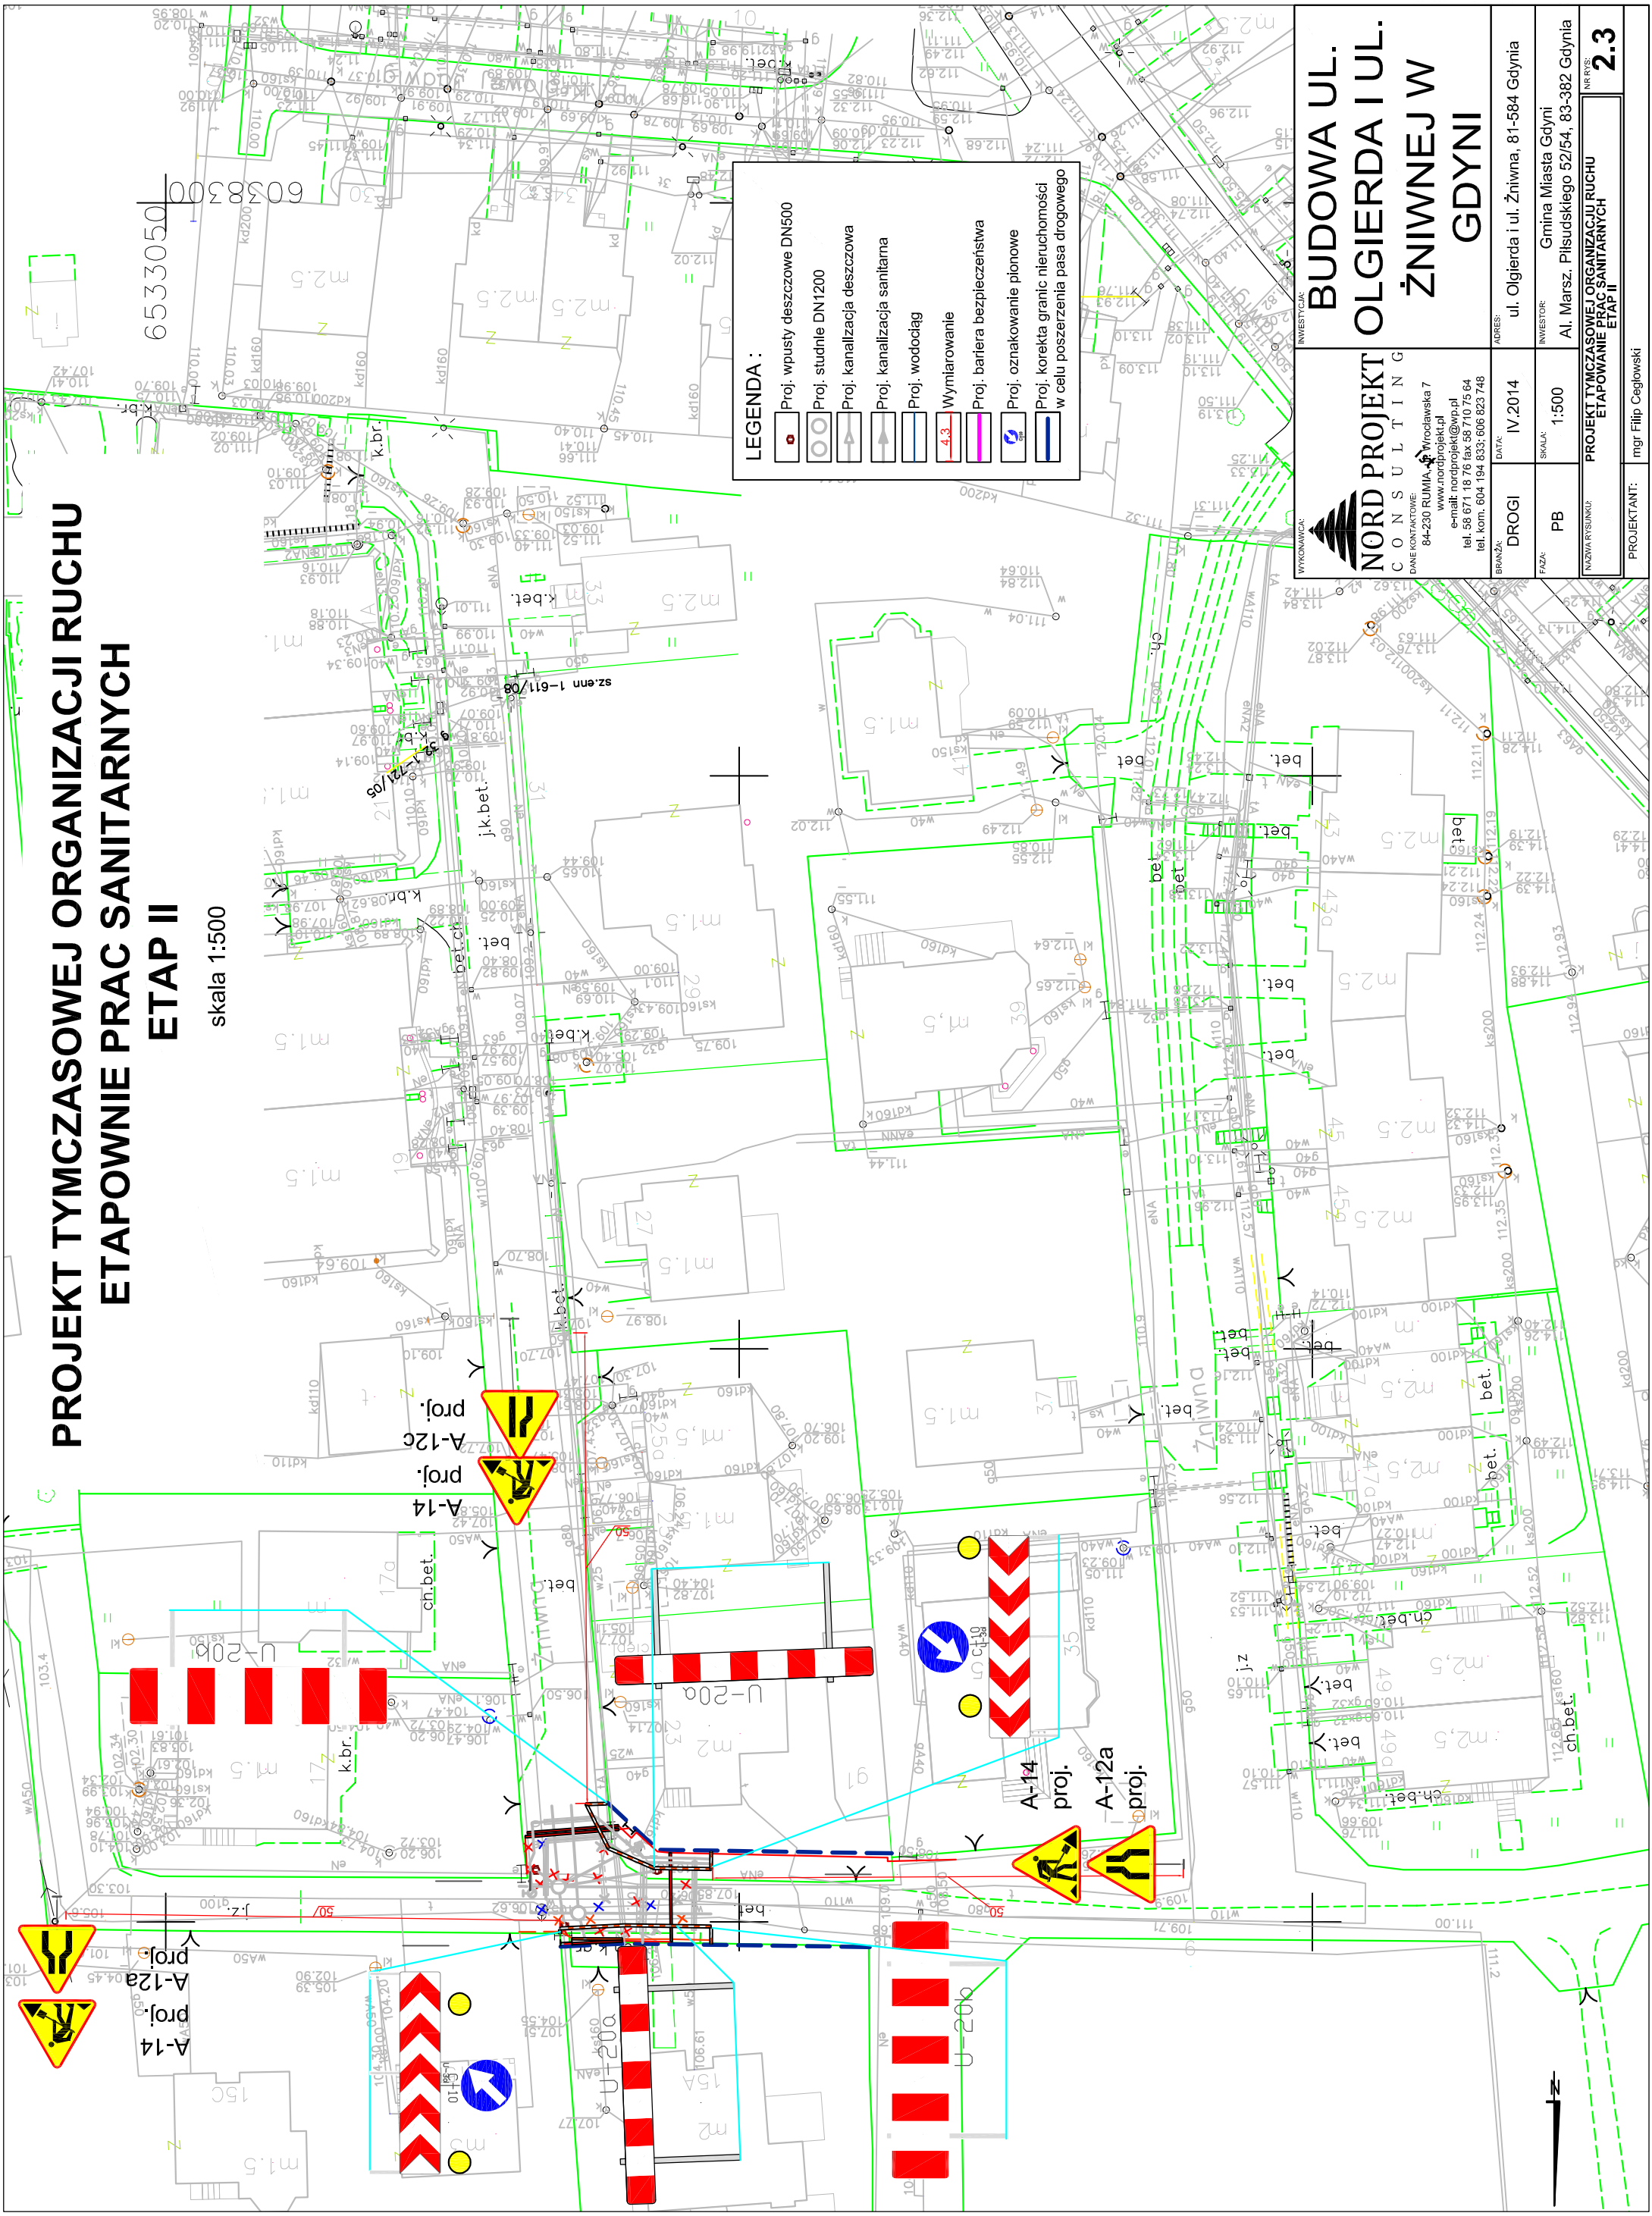

LEGENDA :

- Proj. wpusty deszczowe DN500
- Proj. studnie DN1200
- Proj. kanalizacja deszczowa
- Proj. kanalizacja sanitarna
- Proj. wodociąg
- 4.3 Wymiarowanie
- Proj. bariera bezpieczeństwa
- Proj. oznakowanie pionowe
- Proj. korekta granic nieruchomości w celu poszerzenia pasa drogowego



NORD PROJEKT
CONSULTING


DANE KONTAKTOWE:
84-230 RUMIA, Wrocławska 7
www.nordprojekt.pl
e-mail: nordprojekt@wp.pl
tel. 58 671 18 76 fax 58 710 75 64
tel. kom. 604 194 833; 606 823 748


 
**BUDOWA UL.
OLGIERDA I UL.
ŻNIWNEJ W
GDYNI**

BRANŻA:	DROGI	DATA:	IV.2014	ADRES:	ul. Olgiarda i ul. Żniwna, 81-584 Gdynia
FAZA:	PB	SKALA:	1:500	INWESTOR:	Gmina Miasta Gdyni
NADZORYSUNKU:	PROJEKT TYMCZASOWEJ ORGANIZACJI RUCHU ETAPOWNIE PRAC SANITARNYCH				
PROJEKTANT:	mgr Filip Ceglowski				

NR PRZ: **2.3**


skala 1:500

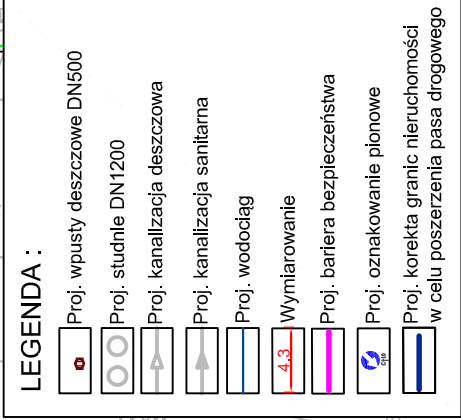


 <p>NORD PROJEKT CONSULTING 84-230 RUMIA  Wrocławska 7 e-mail: nordprojekt@wp.pl tel. 58 671 18 76 fax 58 710 75 64 tel. kom. 604 194 833; 606 823 748</p>	INWESTYCAJA: BUDOWA UL. OLGIERDA I UL. ŻNIWNEJ W GDYNI		ADRES: ul. Olgierda i ul. Żniwna, 81-584 Gdynia
	INWESTOR: Gmina Miasta Gdyni Al. Marsz. Piłsudskiego 52/54, 83-382 Gdynia	INWESTOR: Gmina Miasta Gdyni Al. Marsz. Piłsudskiego 52/54, 83-382 Gdynia	NR WSK: 2.3
NAZWA RYSUNKU: PROJEKT TYMCZASOWEJ ORGANIZACJI RUCHU ETAPOWANIE ETAP II			PROJEKTANT: mgr Filip Cegowski

PROJEKT TYMCZASOWEJ ORGANIZACJI RUCHU
ETAPOWNIE PRAC SANITARNYCH
ETAP III

skala 1:500

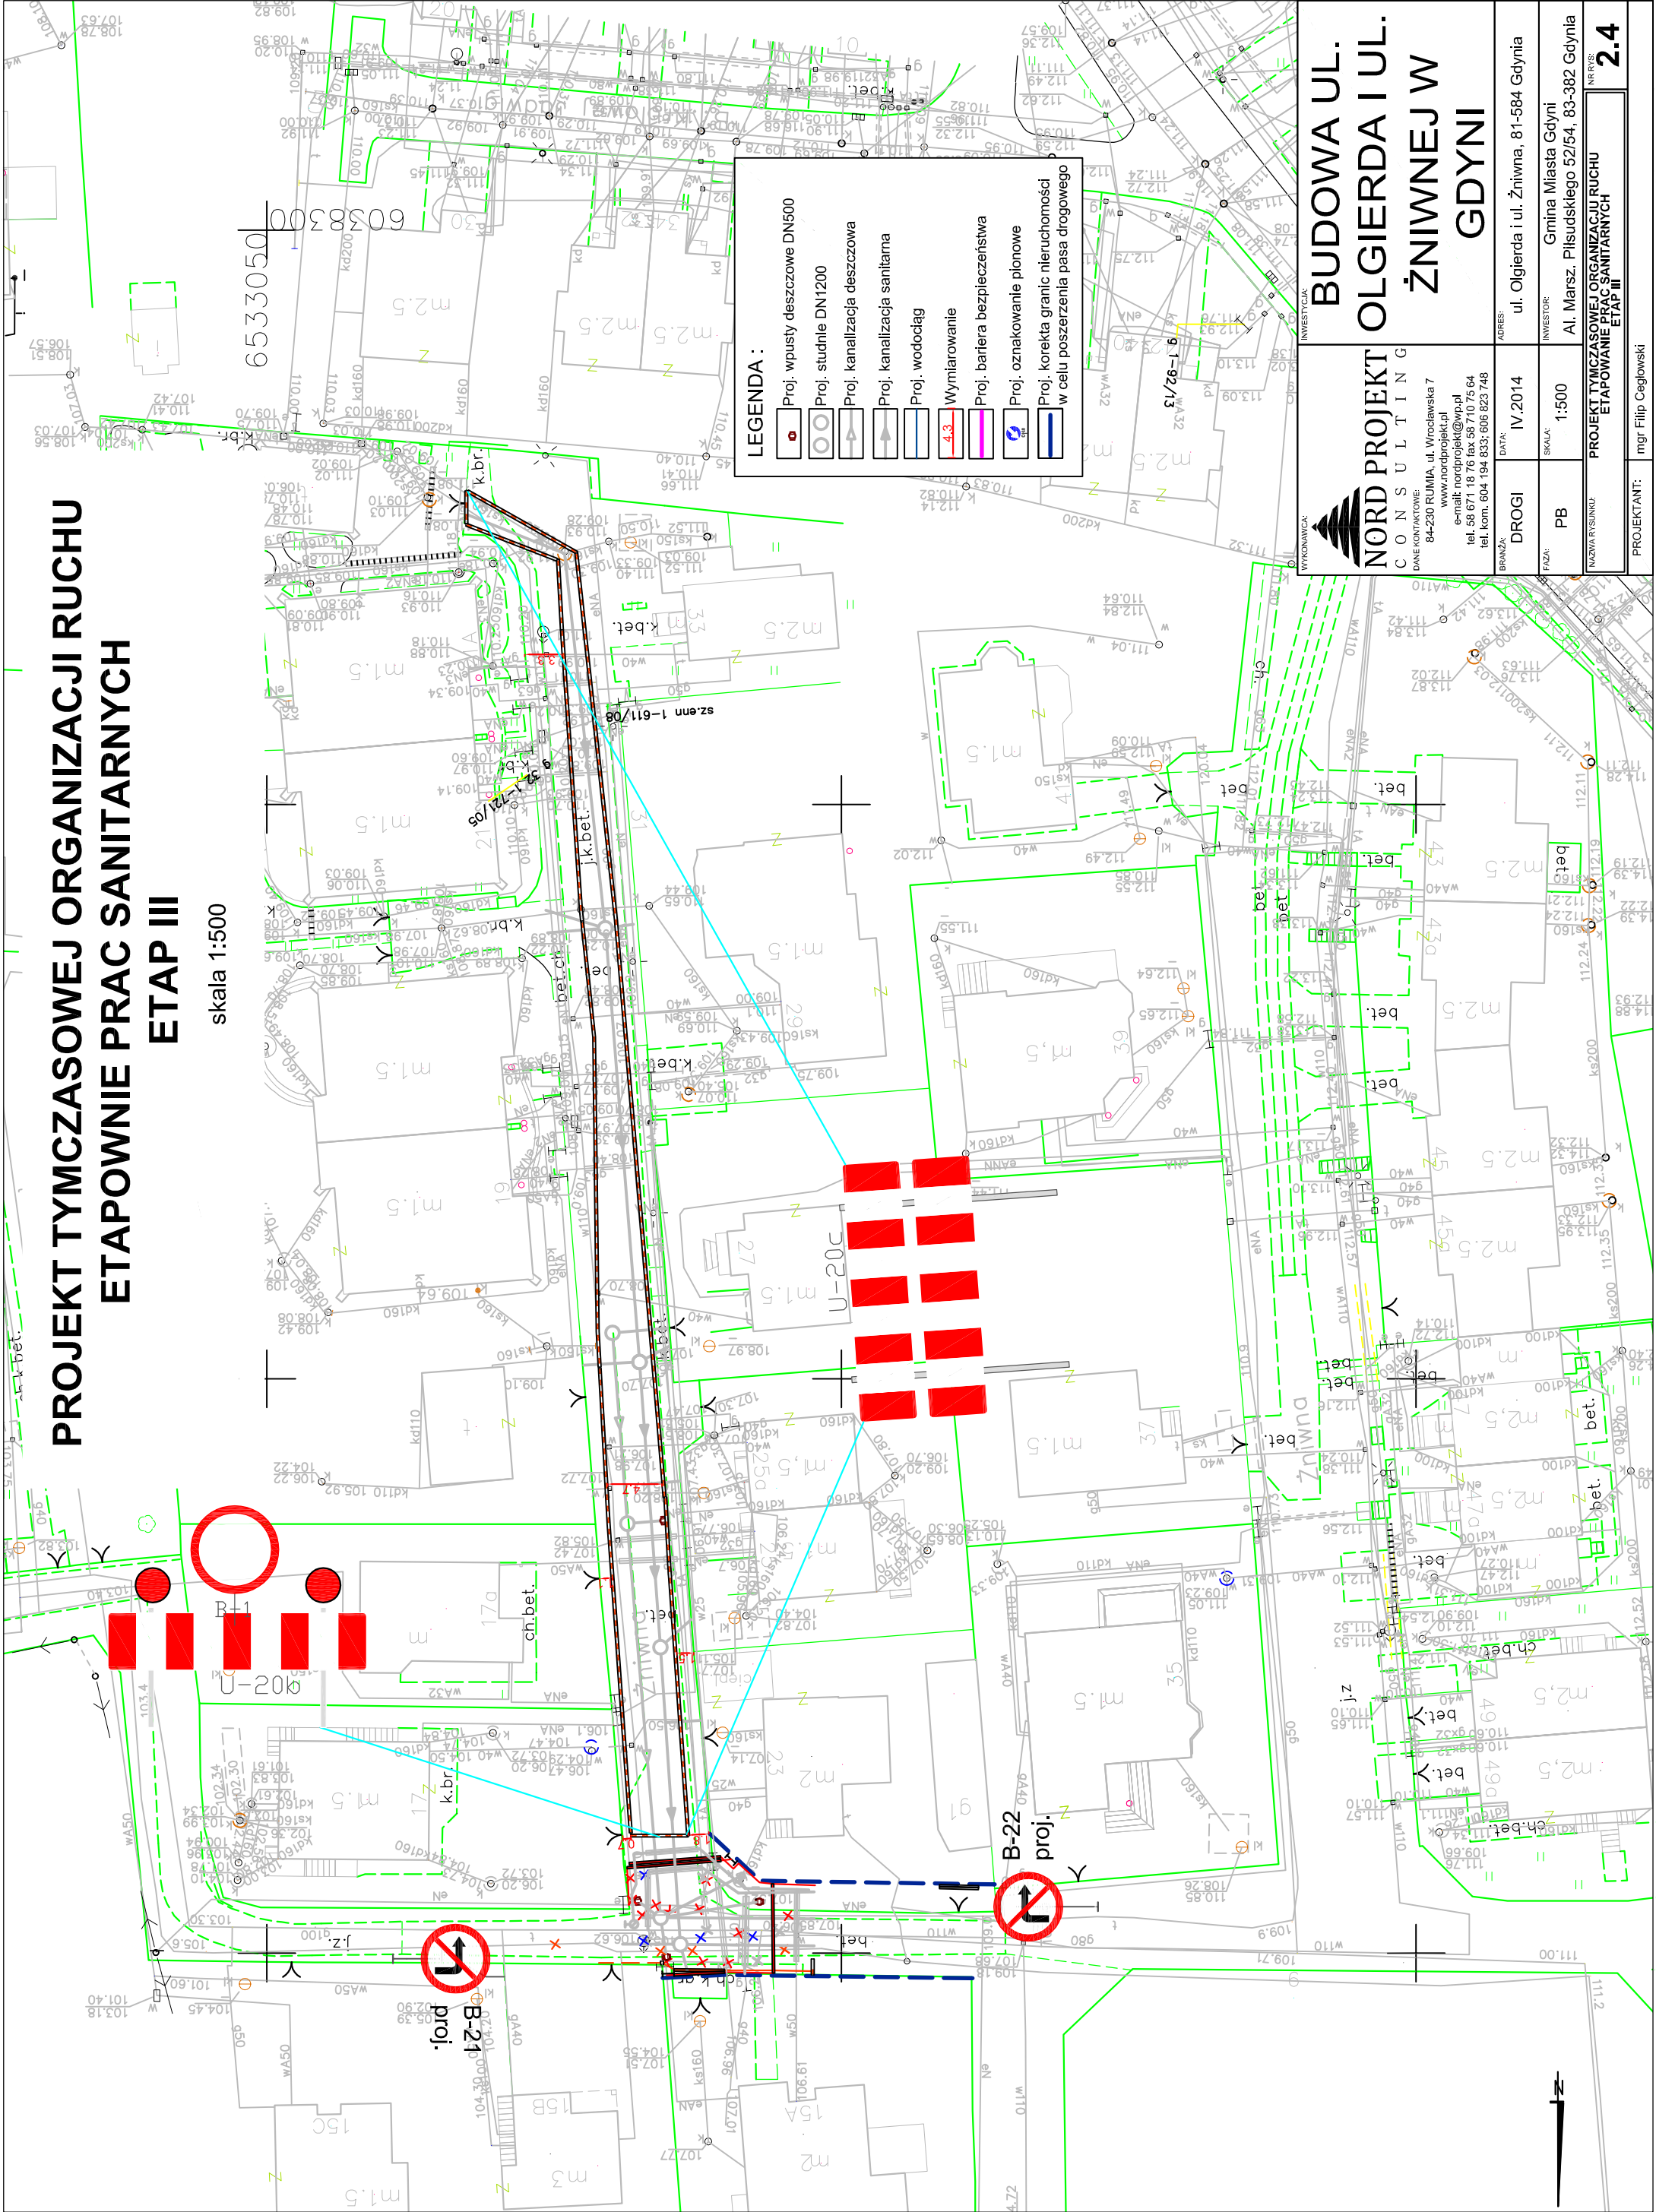


PROJEKT TYMCZASOWEJ ORGANIZACJI
RUCHU
PLAN OBJAZDU FAZA SANITARNA
ETAP IV

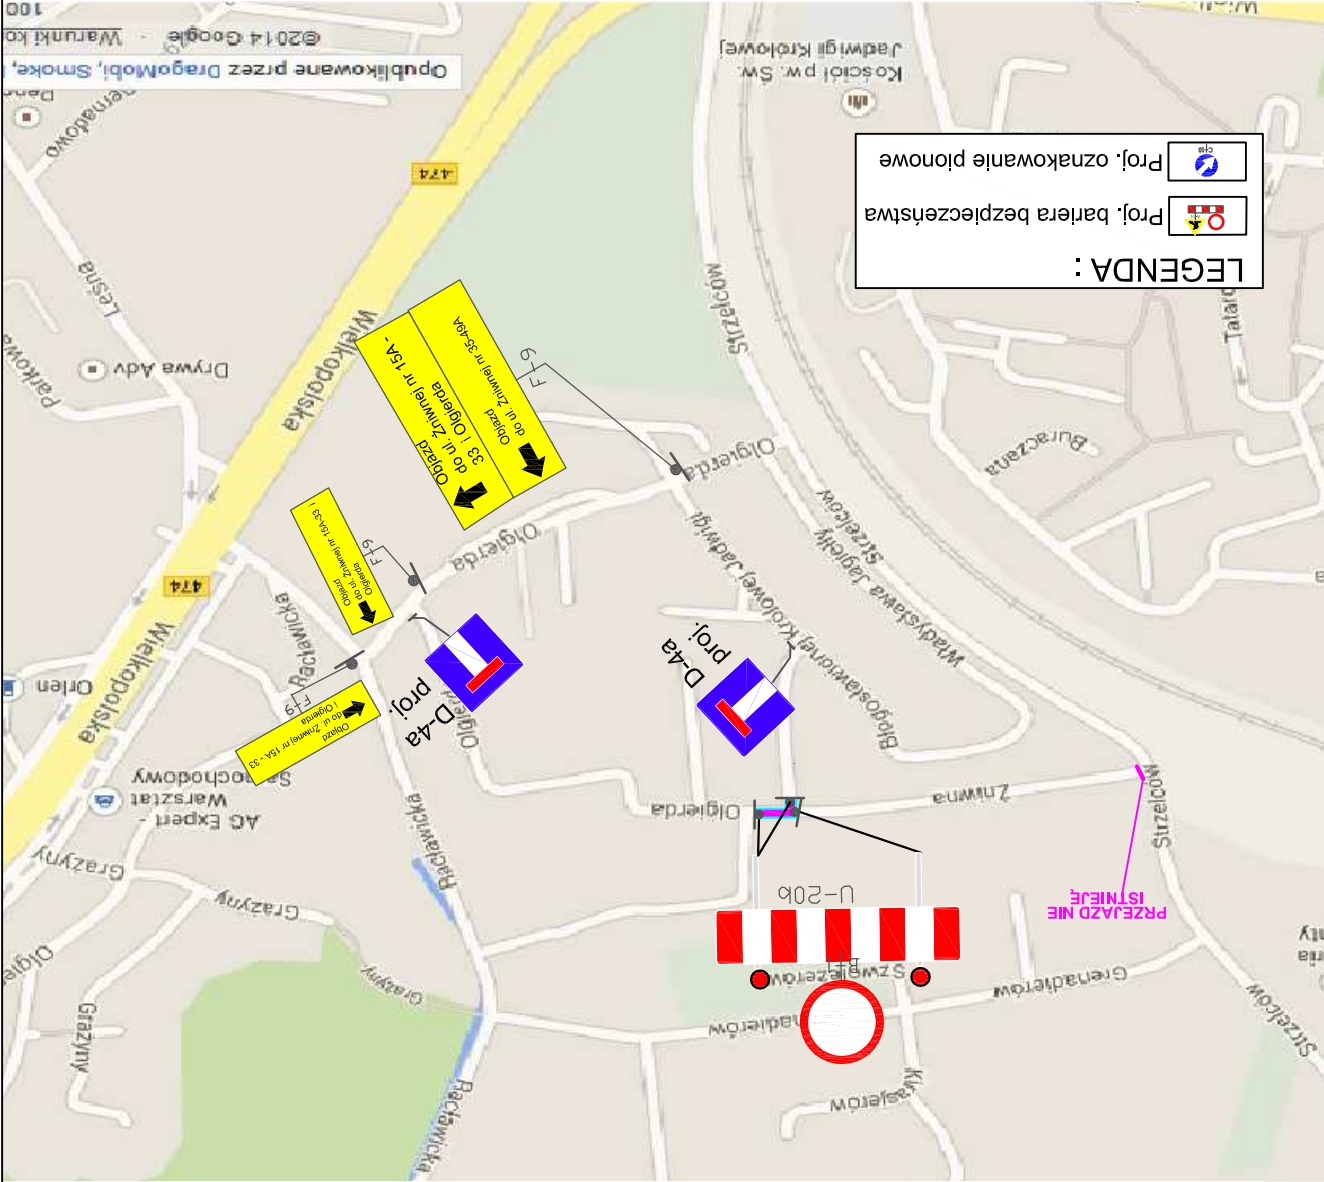


PROJEKTANT: mgr Filip Cegłowski		NAZWA RYSUNKU: PLAN OBJAZDU FAZA SANITARNA IV ETAP		
FAZA: PB		SKALA: 1:5000	NR RYS: 2.6	
BRANŻA: DROGOWA		DATA: IV.2014	INWESTOR: Gmina Miasta Gdyni Al. Marszałka Piłsudskiego 52/54: 83-382 Gdynia	
ADRES: ul. Olgierda, i ul. Żniwna 81-584 Gdynia		BUDOWA UL. OLGIERDA I UL. ŻNIMNEJ W GDYNI		
DANE KONTAKTOWE: NORD PROJEKT CONSULTING 84-230 RUMIA, ul. Wrocławska 7 e-mail: nordprojekt@wp.pl tel. 58 671 18 76 fax 58 710 75 64 tel. kom. 604 194 833; 606 823 748				

PROJEKT TYMCZASOWEJ ORGANIZACJI RUCHU
ETAPOWNIE PRAC SANITARNYCH
ETAP V

skala 1:500

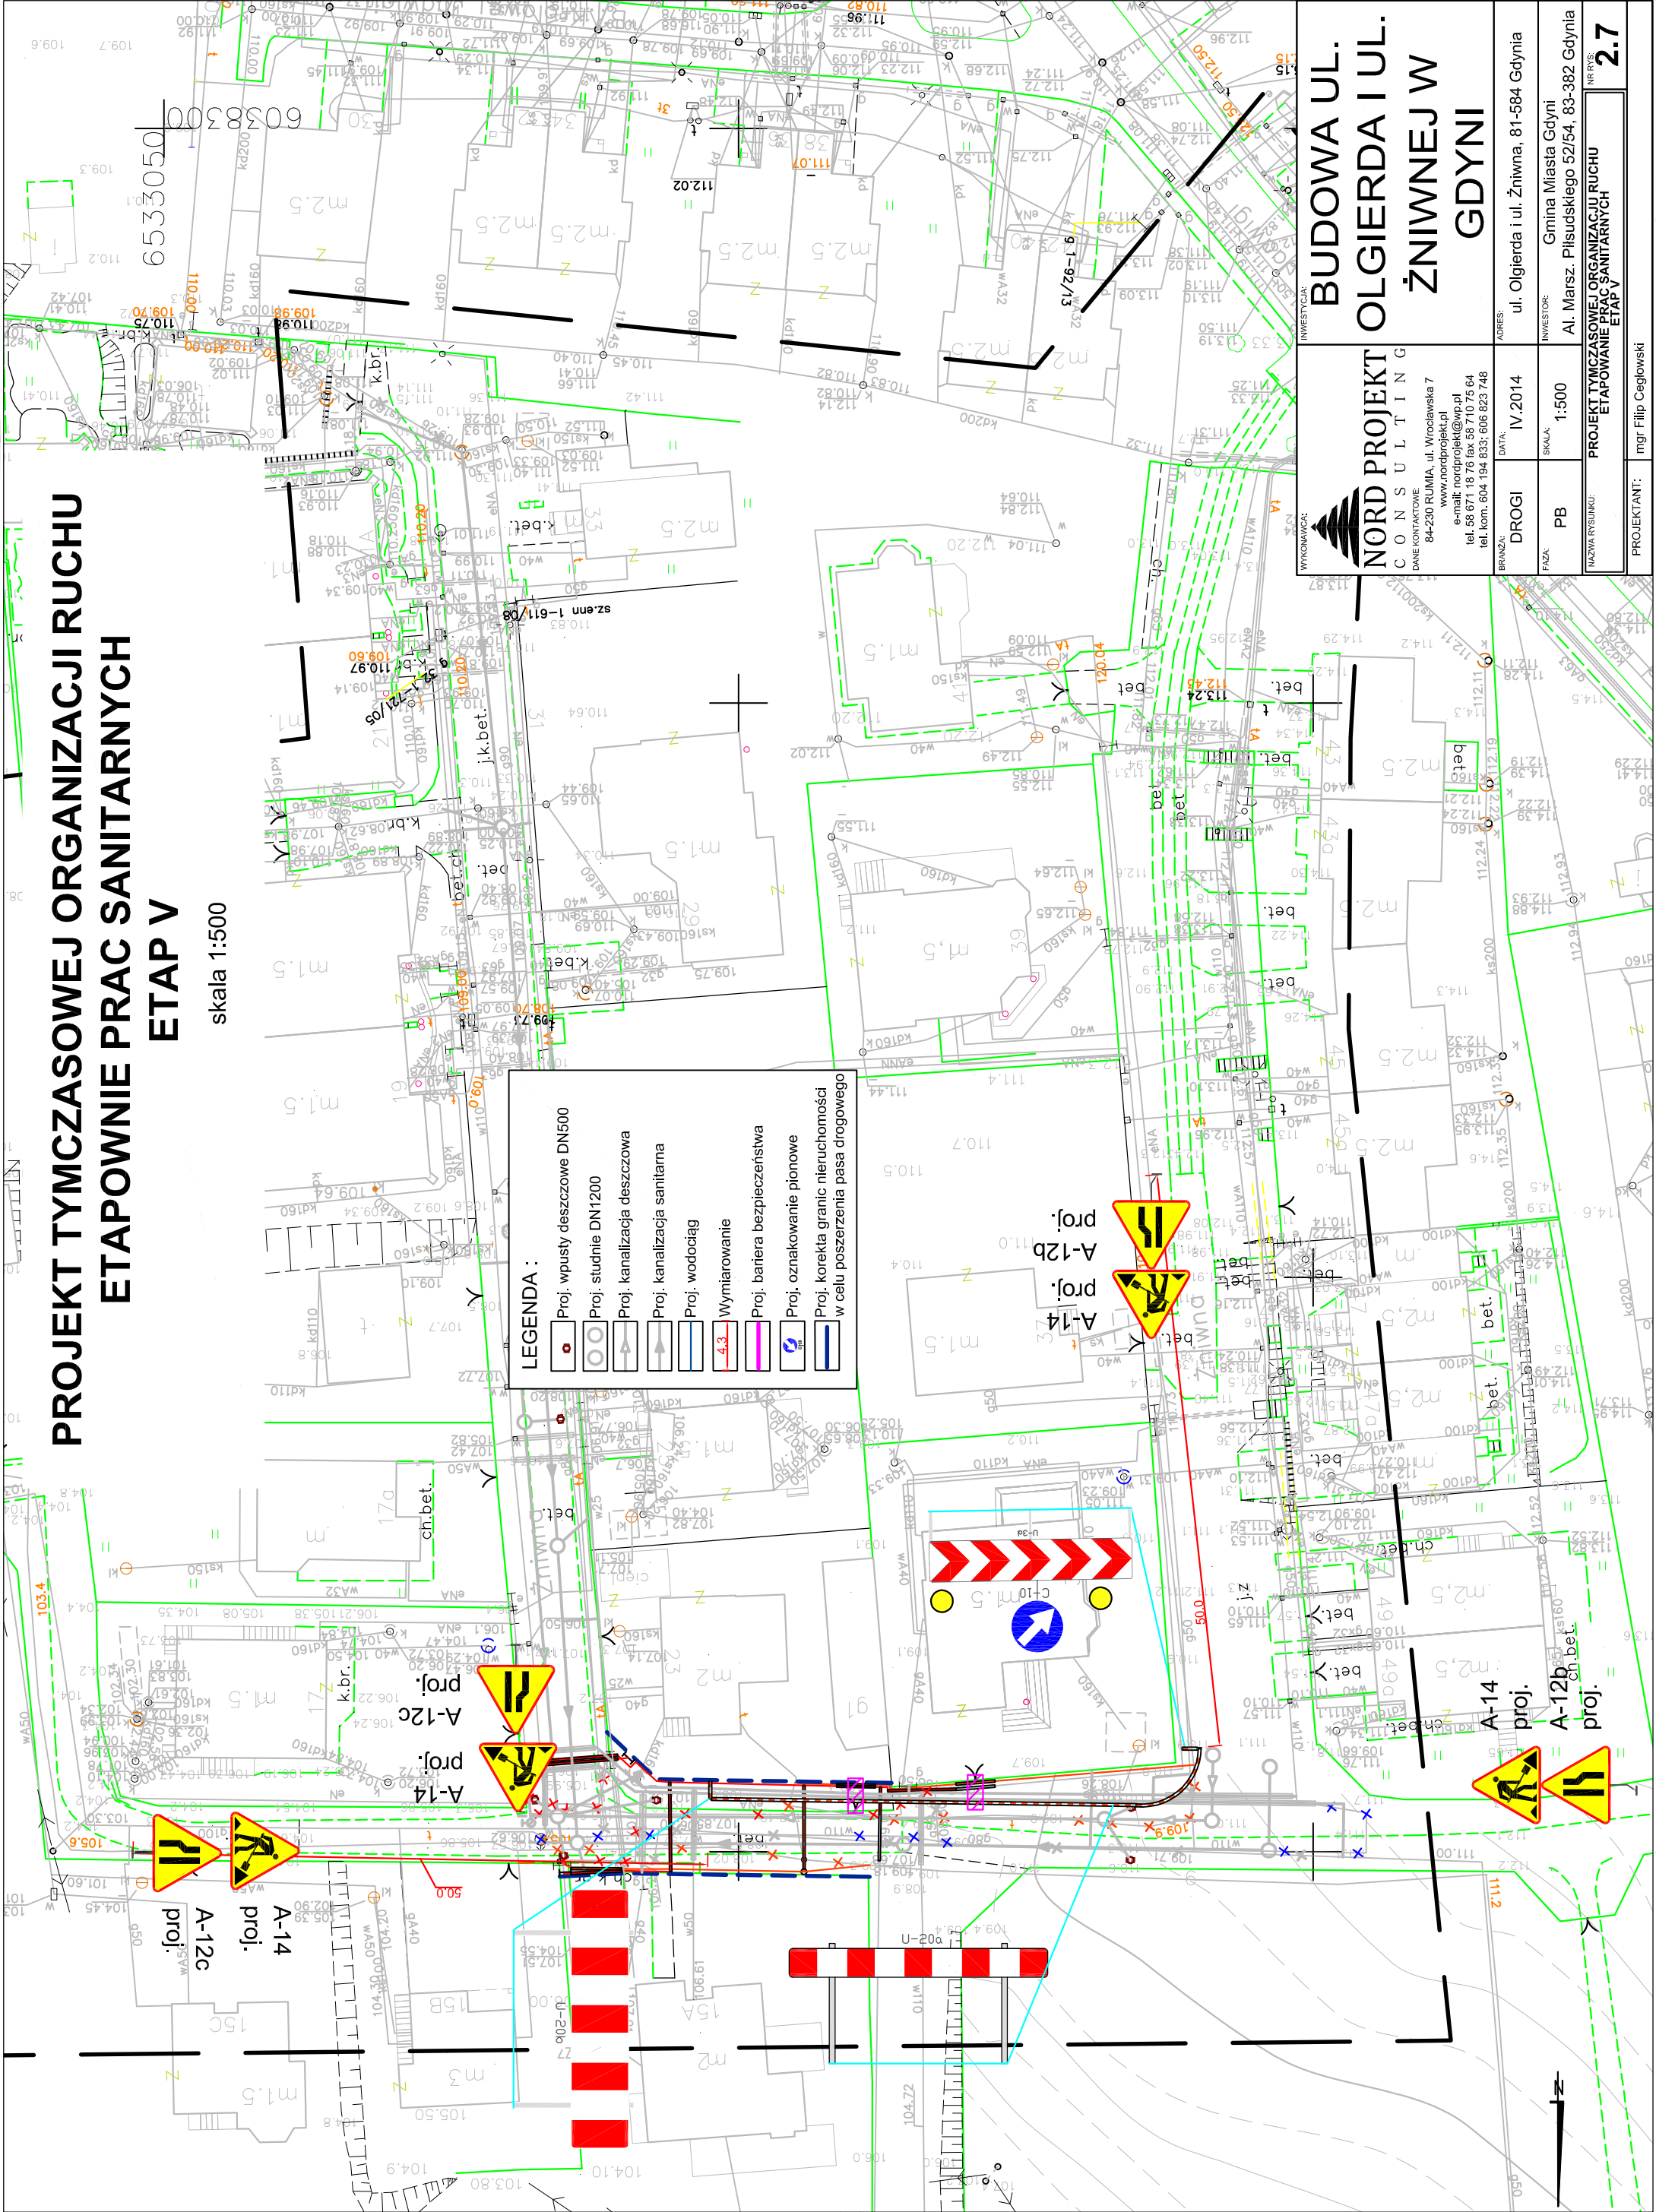



**NORD PROJECT
CONSULTING**
DANE KONTAKTOWE:
84-230 RUMIA, ul. Włodawska 7
www.nordprojekt.pl
e-mail: nordprojekt@wp.pl
tel. 58 671 18 76 fax 58 710 75 64
tel. kom. 604 194 833; 606 823 748

**BUDOWA UL.
OLGIERDA I UL.
ŻNIWNEJ W
GDYNIA**

INWESTYTOR:
Gmina Miasta Gdyni
AL. Marsz. Piłsudskiego 52/54, 83-382 Gdynia

BRANŻA:
DROGI

DATA:
IV.2014

FAZA:
PB

INWESTYTOR:
Gmina Miasta Gdyni
AL. Marsz. Piłsudskiego 52/54, 83-382 Gdynia

PROJEKTANT:
mgr Filip Ceglowski

PROJEKT TYMCZASOWEJ ORGANIZACJI RUCHU
ETAPOWNIE PRAC SANITARNYCH

NR RYS.
2.7

PROJEKT TYMCZASOWEJ ORGANIZACJI RUCHU
ETAPOWNIE PRAC SANITARNYCH
ETAP VI

skala 1:500

LEGENDA :

- Proj. wpusty deszczowe DN500
- Proj. studnie DN1200
- Proj. kanalizacja deszczowa
- Proj. kanalizacja sanitarna
- Proj. wodociąg
- 4.3 Wymiarowanie
- Proj. bariera bezpieczeństwa
- Proj. oznakowanie pionowe
- Proj. korekta granic nieruchomości w celu poszerzenia pasa drogowego

BUDOWA UL. OLGIERDA I UL. ŻNIWNEJ W GDYNI

NORD PROJEKT CONSULTING
DANE KONTAKTOWE:
84-230 RUMIA, ul. Wroclawska 7
www.nordprojekt.pl
e-mail: nordprojekt@wp.pl
tel. 58 671 18 76 fax 58 710 75 64
tel. kom. 604 194 833; 606 823 748

INWESTOR: Gmina Miasta Gdyni
AL. Marsz. Piłsudskiego 52/54, 83-382 Gdynia
NR RYS: 2.8

PROJEKTANT: mgr Filip Ceglowski

BRANŻA: DROGI
FAZA: PB
DATA: IV.2014

ADRES: ul. Olgierda i ul. Żniwnej, 81-584 Gdynia

PROJEKT TYMCZASOWEJ ORGANIZACJI RUCHU
ETAPOWANIE PRAC SANITARNYCH
ETAP VI

PROJEKT TYMCZASOWEJ ORGANIZACJI RUCHU
ETAPOWNIE PRAC SANITARNYCH
ETAP VI

skala 1:500

LEGENDA :

- Proj. wpusty deszczowe DN500
- Proj. studnie DN1200
- Proj. kanalizacja deszczowa
- Proj. kanalizacja sanitarna
- Proj. wodociąg
- 4.3 Wymiarowanie
- Proj. bariera bezpieczeństwa
- Proj. oznakowanie pionowe
- Proj. korekta granic nieruchomości w celu poszerzenia pasa drogowego

BUDOWA UL. OLGIERDA I UL. ŻNIWNEJ W GDYNIE

NORD PROJEKT CONSULTING
DANE KONTAKTOWE:
84-230 RUMIA, ul. Wroclawska 7
www.nordprojekt.pl
e-mail: nordprojekt@wp.pl
tel. 58 671 18 76 fax 58 710 75 64
tel. kom. 604 94 833; 606 823 748

INWESTOR: Gmina Miasta Gdyni
AL. Marsz. Piłsudskiego 52/54, 83-382 Gdynia
NR RYS: 2.8

PROJEKTANT: mgr Filip Ceglowski

BRANŻA: DROGI
FAZA: PB
DATA: IV.2014
INWESTOR: Gmina Miasta Gdyni
AL. Marsz. Piłsudskiego 52/54, 83-382 Gdynia
NR RYS: 2.8

PROJEKT TYMCZASOWEJ ORGANIZACJI RUCHU
ETAPOWNI PRAC SANITARNYCH
ETAP VI

skala 1:500

LEGENDA:

- Proj. wpusty deszczowe DN500
- Proj. studnie DN1200
- Proj. kanalizacja deszczowa
- Proj. kanalizacja sanitarna
- Proj. wodociąg
- Wymiarowanie
- Proj. bariera bezpieczeństwa
- Proj. oznakowanie pionowe
- Proj. korekta granic nieruchomości w celu poszerzenia pasa drogowego

BUDOWA UL. OLGIERDA I UL. ŻNIWNEJ W GDYNIE

NORD PROJEKT CONSULTING
DANE KONTAKTOWE:
84-230 RUMIA, ul. Wroclawska 7
www.nordprojekt.pl
e-mail: nordprojekt@wp.pl
tel. 58 671 18 76 fax 58 710 75 64
tel. kom. 604 94 833; 606 823 748

INWESTOR: Gmina Miasta Gdyni
AL. Marsz. Piłsudskiego 52/54, 83-382 Gdynia
NR RYS: 2.8

PROJEKTANT: mgr Filip Ceglowski

BRANŻA: DROGI
FAZA: PB
DATA: IV.2014
ADRES: ul. Olgierda i ul. Żniwna, 81-584 Gdynia

PROJEKT TYMCZASOWEJ ORGANIZACJI RUCHU
ETAPOWNI PRAC SANITARNYCH
ETAP VI

PROJEKT TYMCZASOWEJ ORGANIZACJI RUCHU
ETAPOWNIE PRAC SANITARNYCH
ETAP VI

skala 1:500

LEGENDA :

- Proj. wpusty deszczowe DN500
- Proj. studnie DN1200
- Proj. kanalizacja deszczowa
- Proj. kanalizacja sanitarna
- Proj. wodociąg
- 4.3 Wymiarowanie
- Proj. bariera bezpieczeństwa
- Proj. oznakowanie pionowe
- Proj. korekta granic nieruchomości w celu poszerzenia pasa drogowego

BUDOWA UL. OLGIERDA I UL. ŻNIWNEJ W GDYNI


NORD PROJEKT CONSULTING
DANE KONTAKTOWE:
84-230 RUMIA, ul. Wroclawska 7
www.nordprojekt.pl
e-mail: nordprojekt@wp.pl
tel. 58 671 18 76 fax 58 710 75 64
tel. kom. 604 94 833; 606 823 748

INWESTYTOR: Gmina Miasta Gdyni
AL. Marsz. Piłsudskiego 52/54, 83-382 Gdynia
NR RYS: 2.8

PROJEKTANT: mgr Filip Ceglowski

BRANŻA: DROGI
FAZA: PB
DATA: IV.2014
INWESTOR: Gmina Miasta Gdyni
AL. Marsz. Piłsudskiego 52/54, 83-382 Gdynia
NR RYS: 2.8


skala 1:500

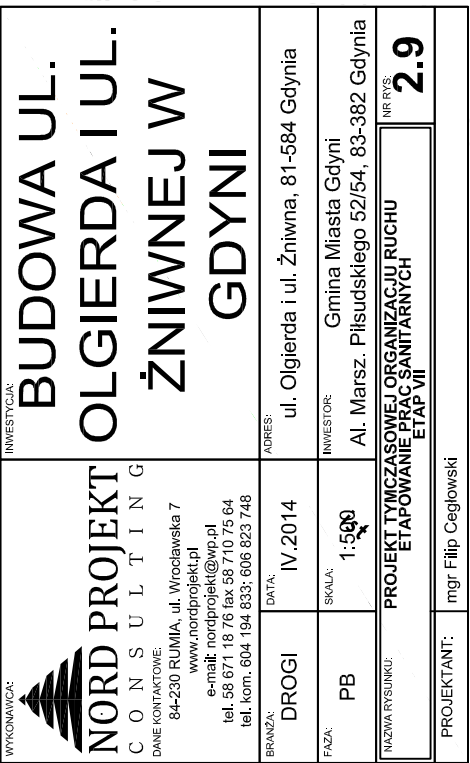

PROJEKT TYMCZASOWEJ ORGANIZACJI
RUCHU
ETAPOWNIIE PRAC SANITARNYCH
ETAP VIII

skala 1:1000





NORD PROJEKT
CONSULTING
DANE KONTAKTOWE:
84-230 RUMIA, ul. Wrocławska 7
www.nordprojekt.pl
e-mail: nordprojekt@wp.pl
tel. 58 671 18 76 fax 58 710 75 64
tel. kom. 604 194 833; 606 823 748


**BUDOWA UL.
OLGIERDA I UL.
ŻNIWNEJ W
GDYNIA**


INWESTYTOR:
ul. Olgierda i ul. Żniwna, 81-584 Gdynia
INWESTOR:
Gmina Miasta Gdyni
Al. Marsz. Piłsudskiego 52/54, 83-382 Gdynia
**PROJEKT TYMCZASOWEJ ORGANIZACJI RUCHU
ETAPOWNIIE PRAC SANITARNYCH**

DATA:
IV.2014
BRANŻA:
DROGI
SKALA:
1:1000
FAZA:
PB

PROJEKTANT:
mgr Filip Ceglowski

PROJEKT TYMCZASOWEJ ORGANIZACJI
RUCHU
PLAN OBJAZDU FAZA SANITARNA
ETAP VIII

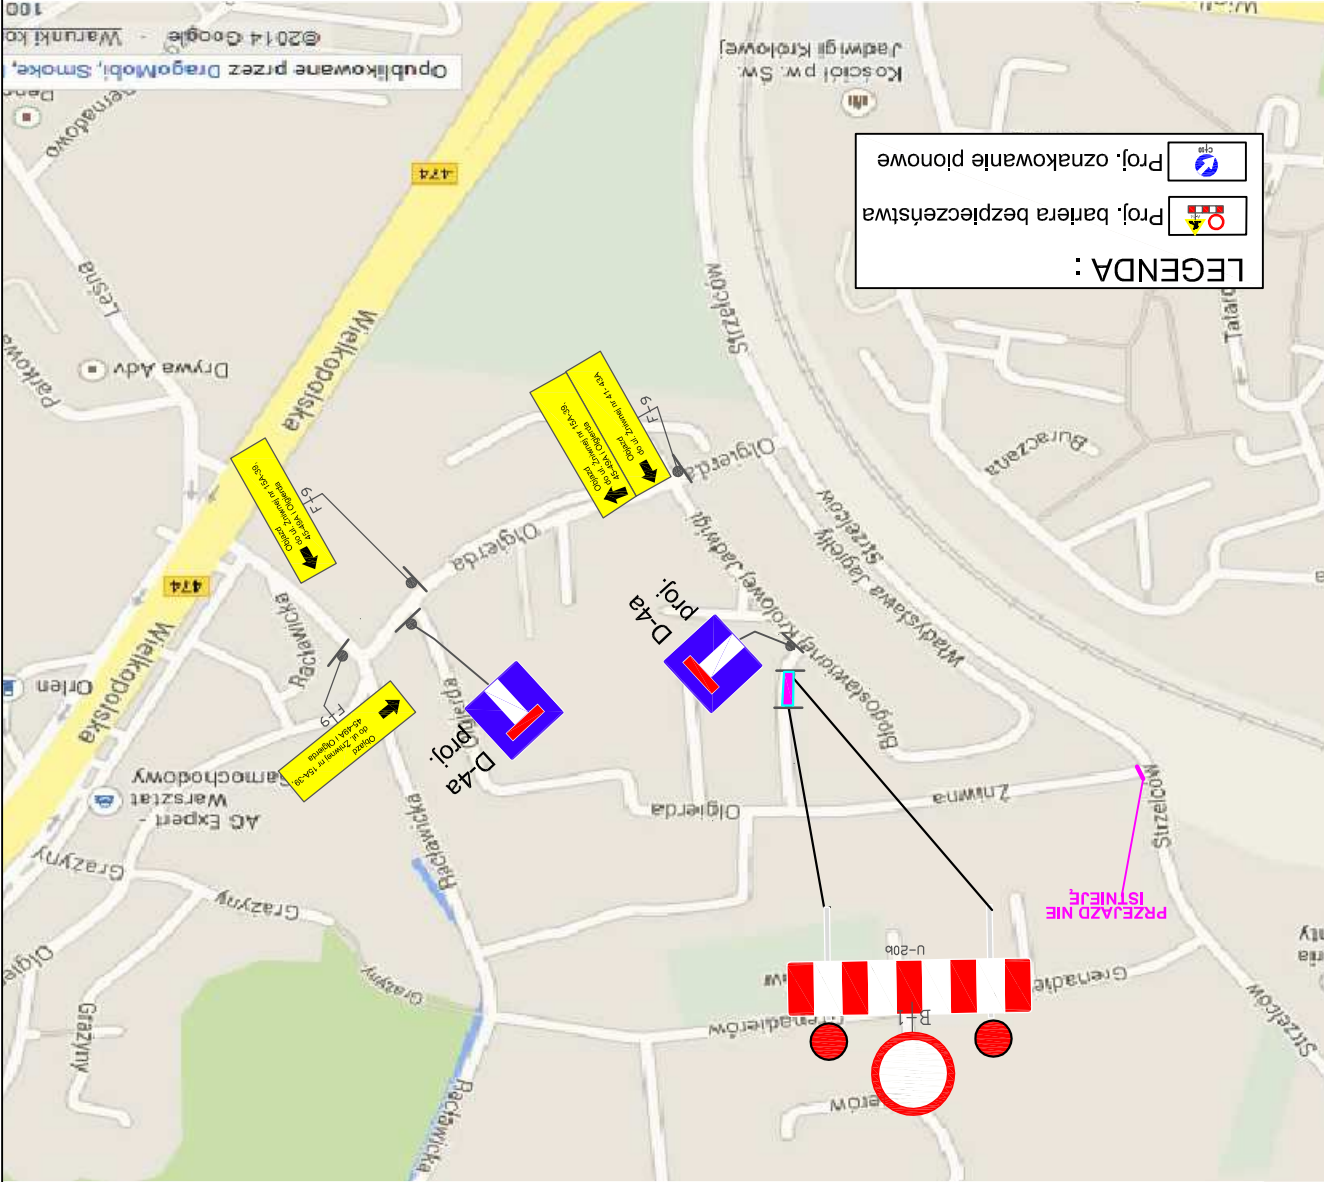


 NORD PROJEKT CONSULTING		DANE KONTAKTOWE: 84-230 RUMIA, ul. Wrocławska 7 www.nordprojekt.pl e-mail: nordprojekt@wp.pl tel. 58 671 18 76 fax 58 710 75 64 tel. kom. 604 194 833; 606 823 748	
BUDOWA UL. OLGIERDA I UL. ŻNIWNEJ W GDYNI		ADRES: ul. Olgierda, i ul. Żniwna 81-584 Gdynia	
		INWESTOR: Gmina Miasta Gdyni Al. Marszałka Piłsudskiego 52/54; 83-382 Gdynia	
		FAZA: PB	
BRANŻA: DROGOWA		DATA: IV.2014	SKALA: 1:5000
NAZWA RYSUNKU: PLAN OBJAZDU FAZA SANITARNA VIII ETAP		NR RYS. 3.1	
PROJEKTANT: mgr Filip Cegłowski			



PROJEKT TYMCZASOWEJ ORGANIZACJI RUCHU
ETAPOWNE PRAC DROGOWYCH
ETAP I


skala 1:500

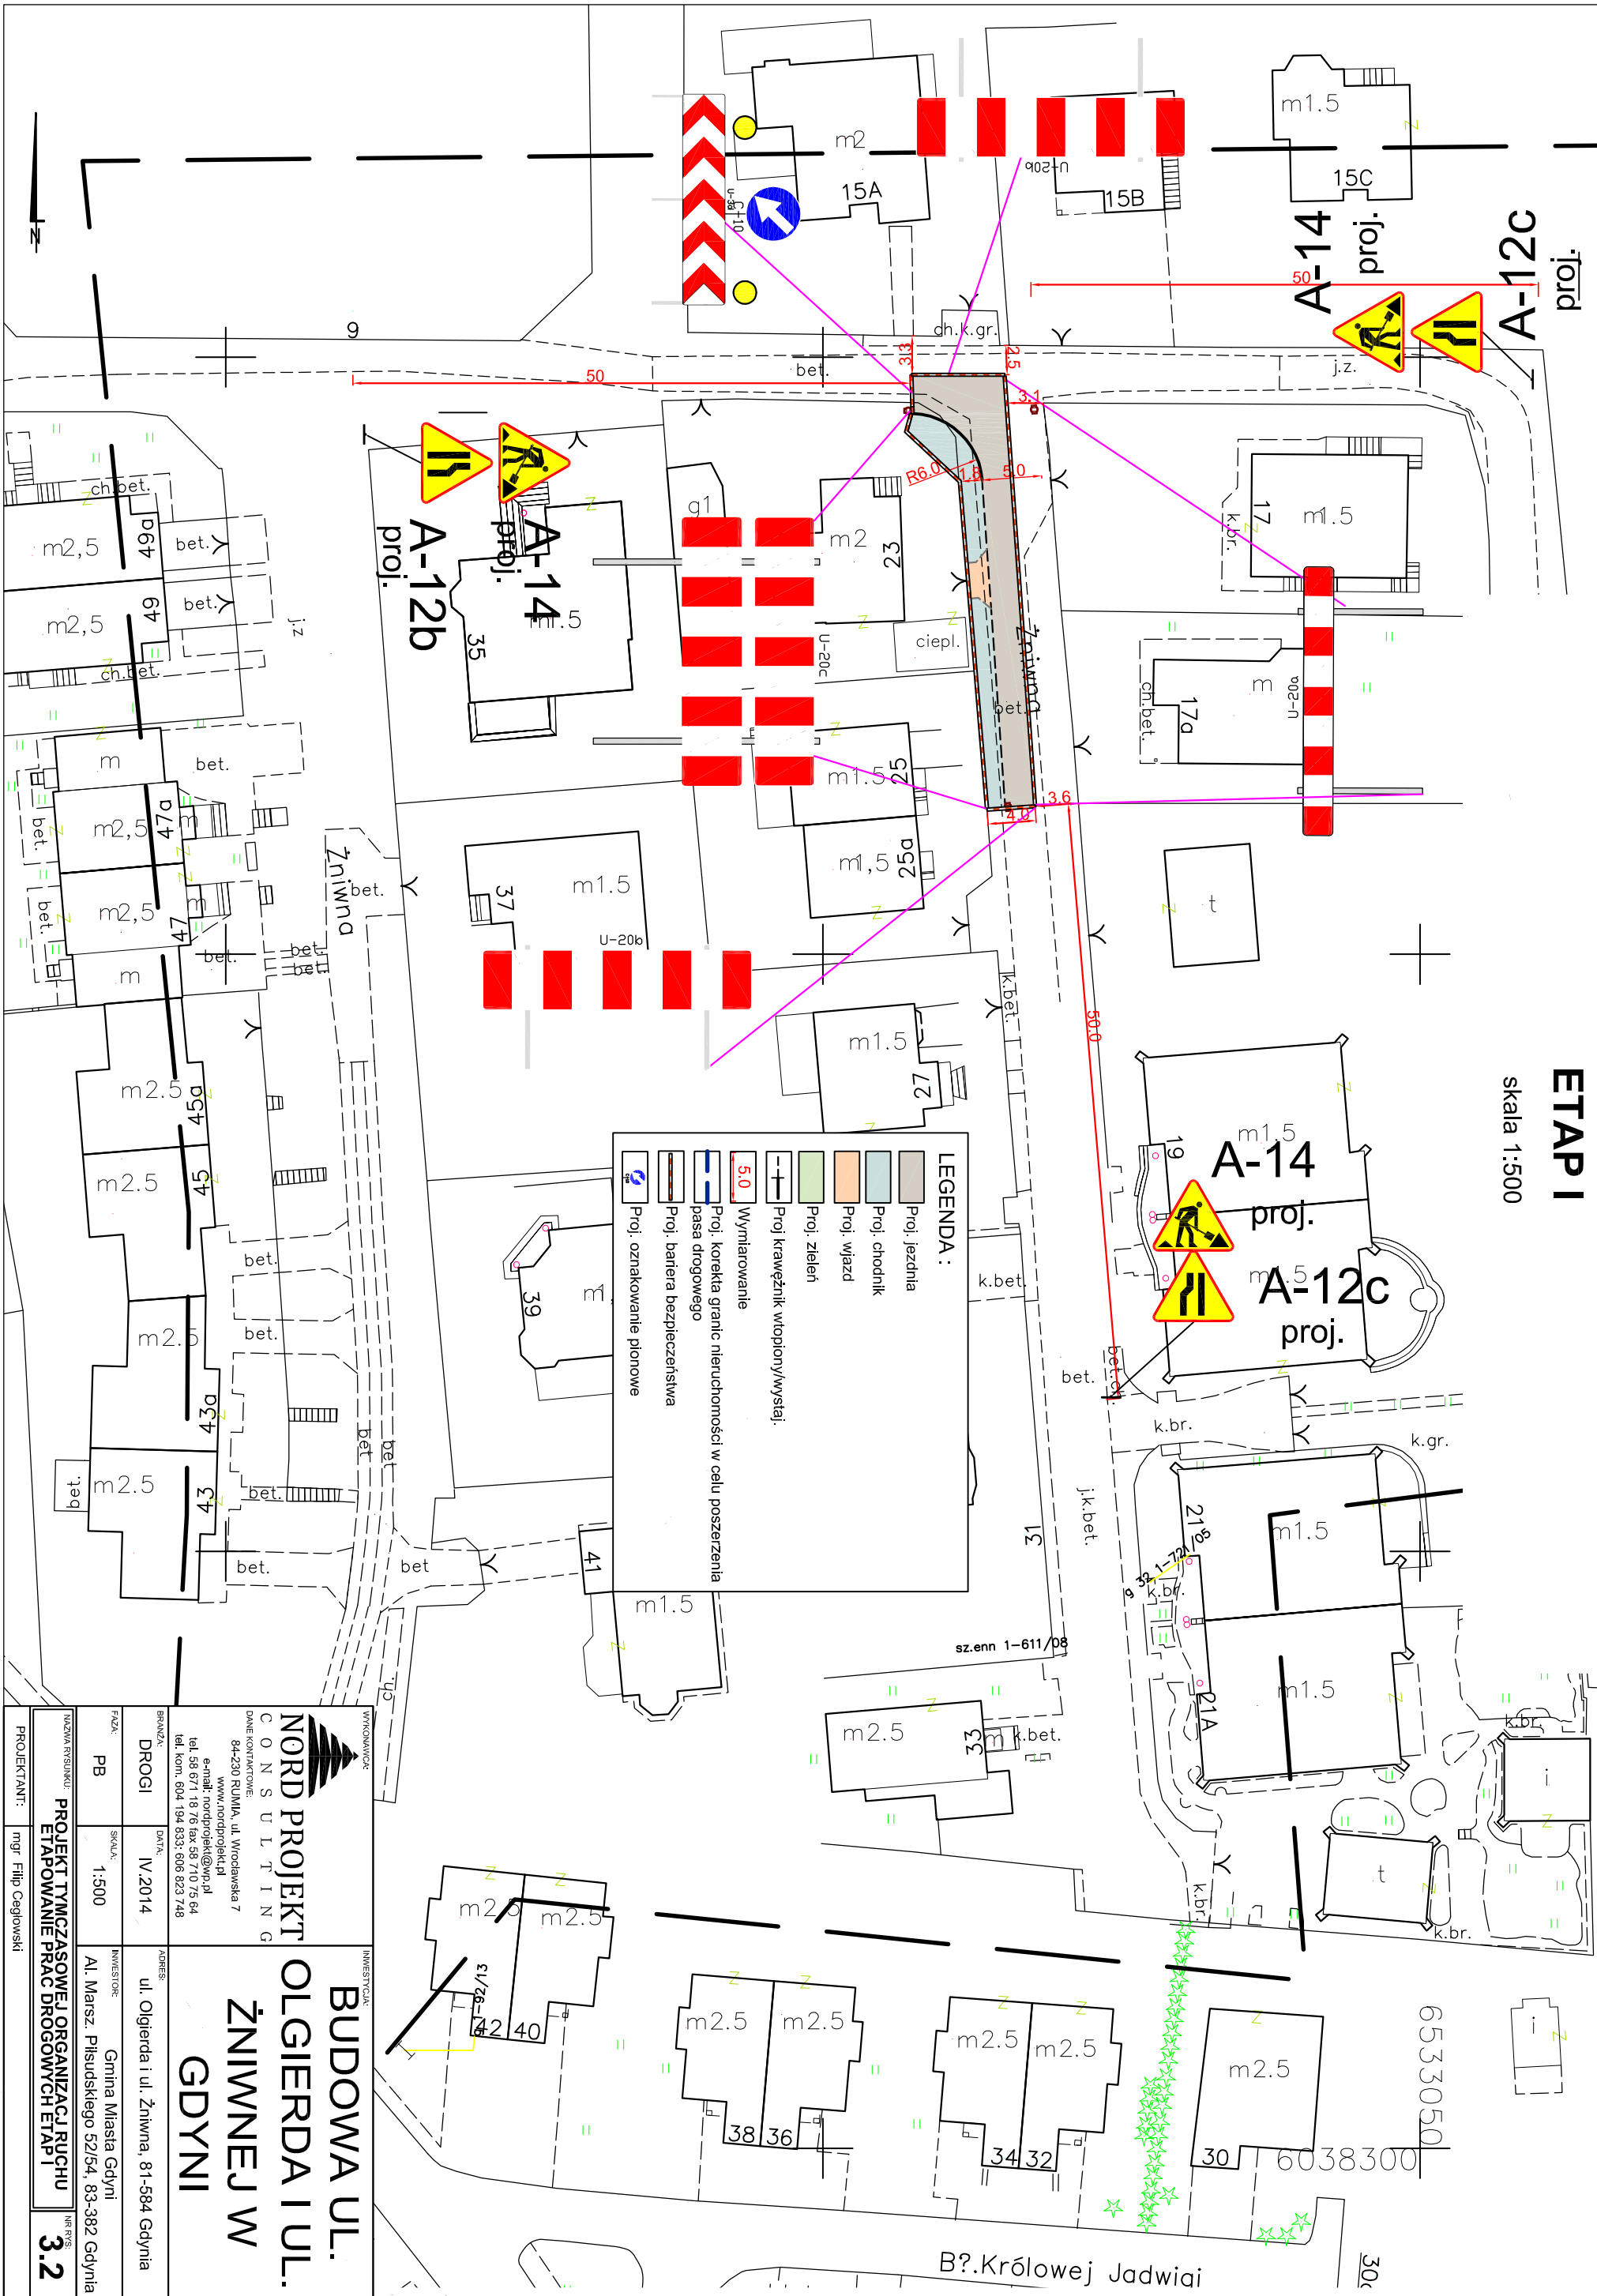

NORD PROJEKT CONSULTING DANE KONTAKTOWE: 84-230 RUMIA, ul. Wrocławska 7 www.nordprojekt.pl e-mail: nordprojekt@wp.pl tel. 58 671 18 76 fax 58 710 75 64 tel. kom. 604 194 833; 606 823 748		BUDOWA UL. OLGIĘRDA I UL. ŻNIWNEJ W GDYNI	
BRANŻA: DROGI	DATA: IV 2014	ADRES: ul. Olgięrdzka i ul. Żniwna, 81-584 Gdynia	INWESTOR: Gmina Miasta Gdyni
FAZA: PB	SKALA: 1:500	INWESTOR: Al. Marsz. Piłsudskiego 52/54, 83-382 Gdynia	INWESTOR: Gmina Miasta Gdyni
PROJEKTANT: mgr Filip Cegowski		PROJEKT TYMCZASOWEJ ORGANIZACJI RUCHU ETAPOWNE PRAC DROGOWYCH ETAP I 3.2	

PROJEKT TYMCZASOWEJ ORGANIZACJI RUCHU
ETAPOWIE PRAC DROGOWYCH
ETAP II

skala 1:500

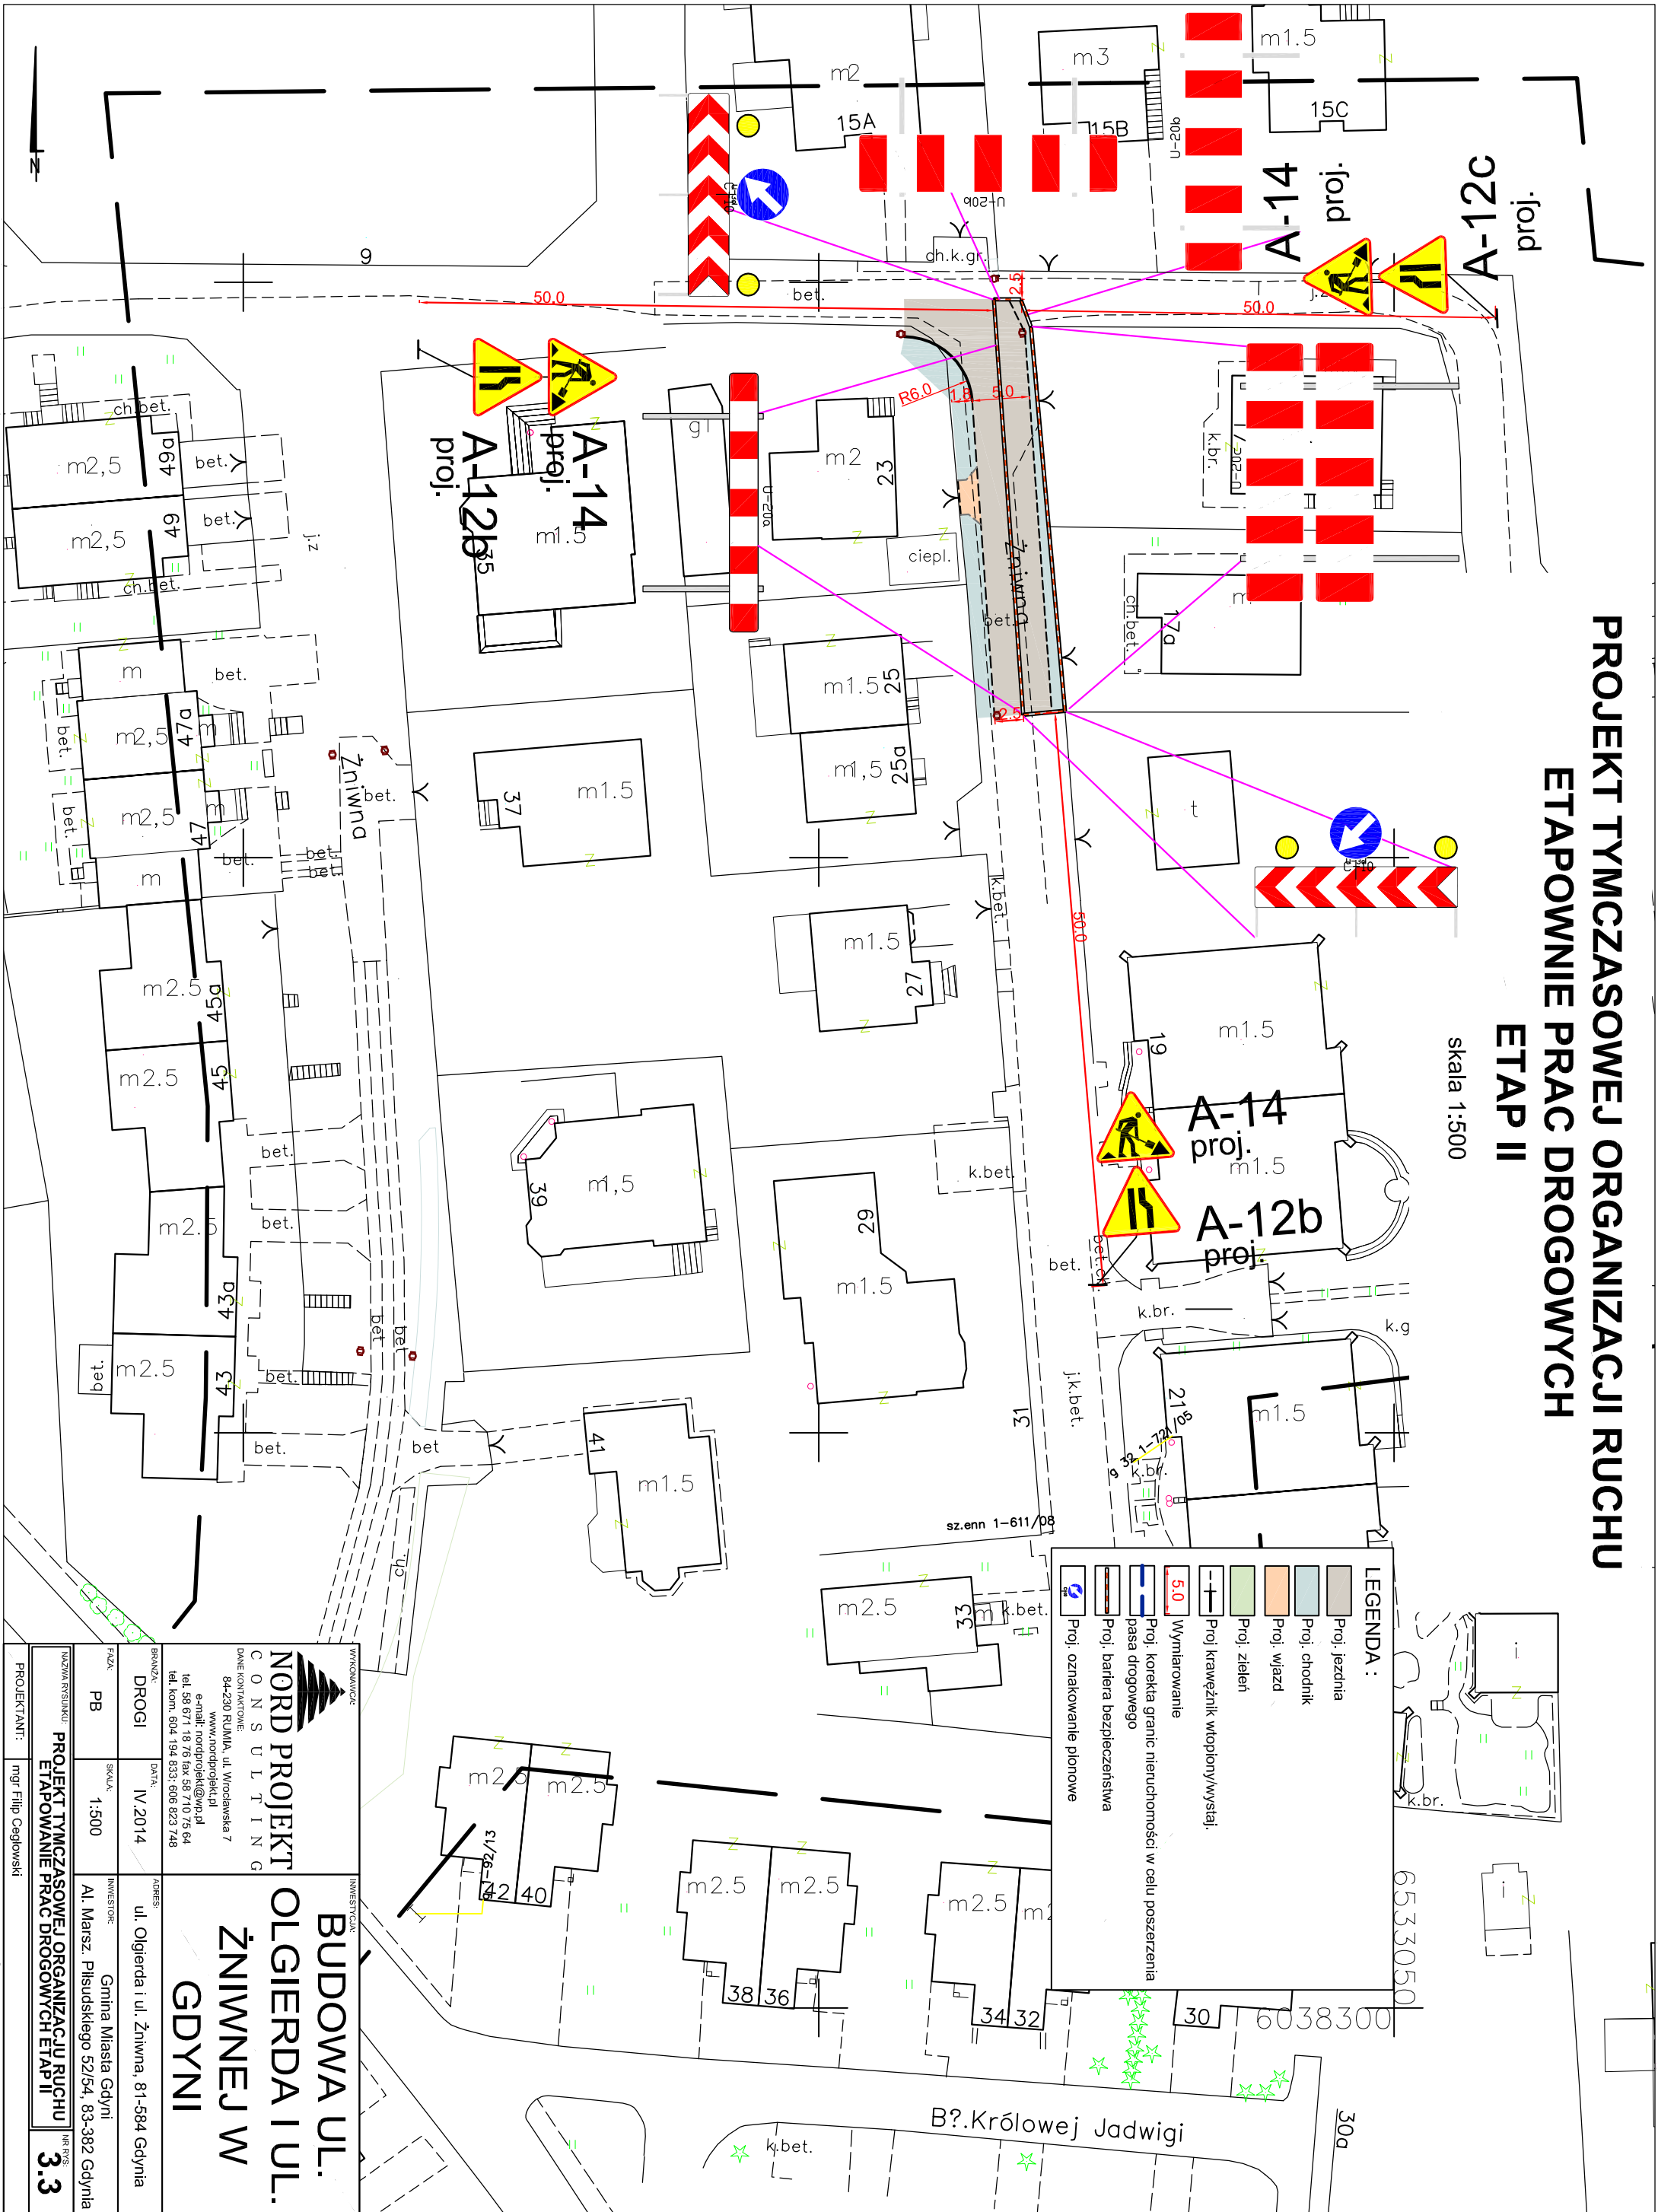

LEGENDA :

	Proj. jezdnia
	Proj. chodnik
	Proj. wjazd
	Proj. zieleni
	Proj. krawężnik wtopiony/wysłaj.
	Wymiarowanie
	Proj. korekta granic nieruchomości w celu poszerzenia pasa drogowego
	Proj. bariera bezpieczeństwa
	Proj. oznakowanie pionowe

NORD PROJEKT
CONSULTING
DANE KONTAKTOWE:
84-230 RUMIA, ul. Wrocławska 7
e-mail: nordprojekt@wp.pl
www.nordprojekt.pl
tel. 58 671 18 76 fax 58 710 75 64
tel. kom. 604 194 833; 606 823 748

**BUDOWA UL.
OLGIERDA I UL.
ŻNIWNEJ W
GDYNIE**

INWESTYTOR:
Gmina Miasta Gdyni
Al. Marsz. Piłsudskiego 52/54, 83-382 Gdynia


PROJEKTANT:
mgr Filip Cegowski

PROJEKT TYMCZASOWEJ ORGANIZACJI RUCHU
ETAPOWIE PRAC DROGOWYCH ETAP II

3.3

PROJEKT TYMCZASOWEJ ORGANIZACJI RUCHU
ETAPOWIE PRAC DROGOWYCH
ETAP III

skala 1:500

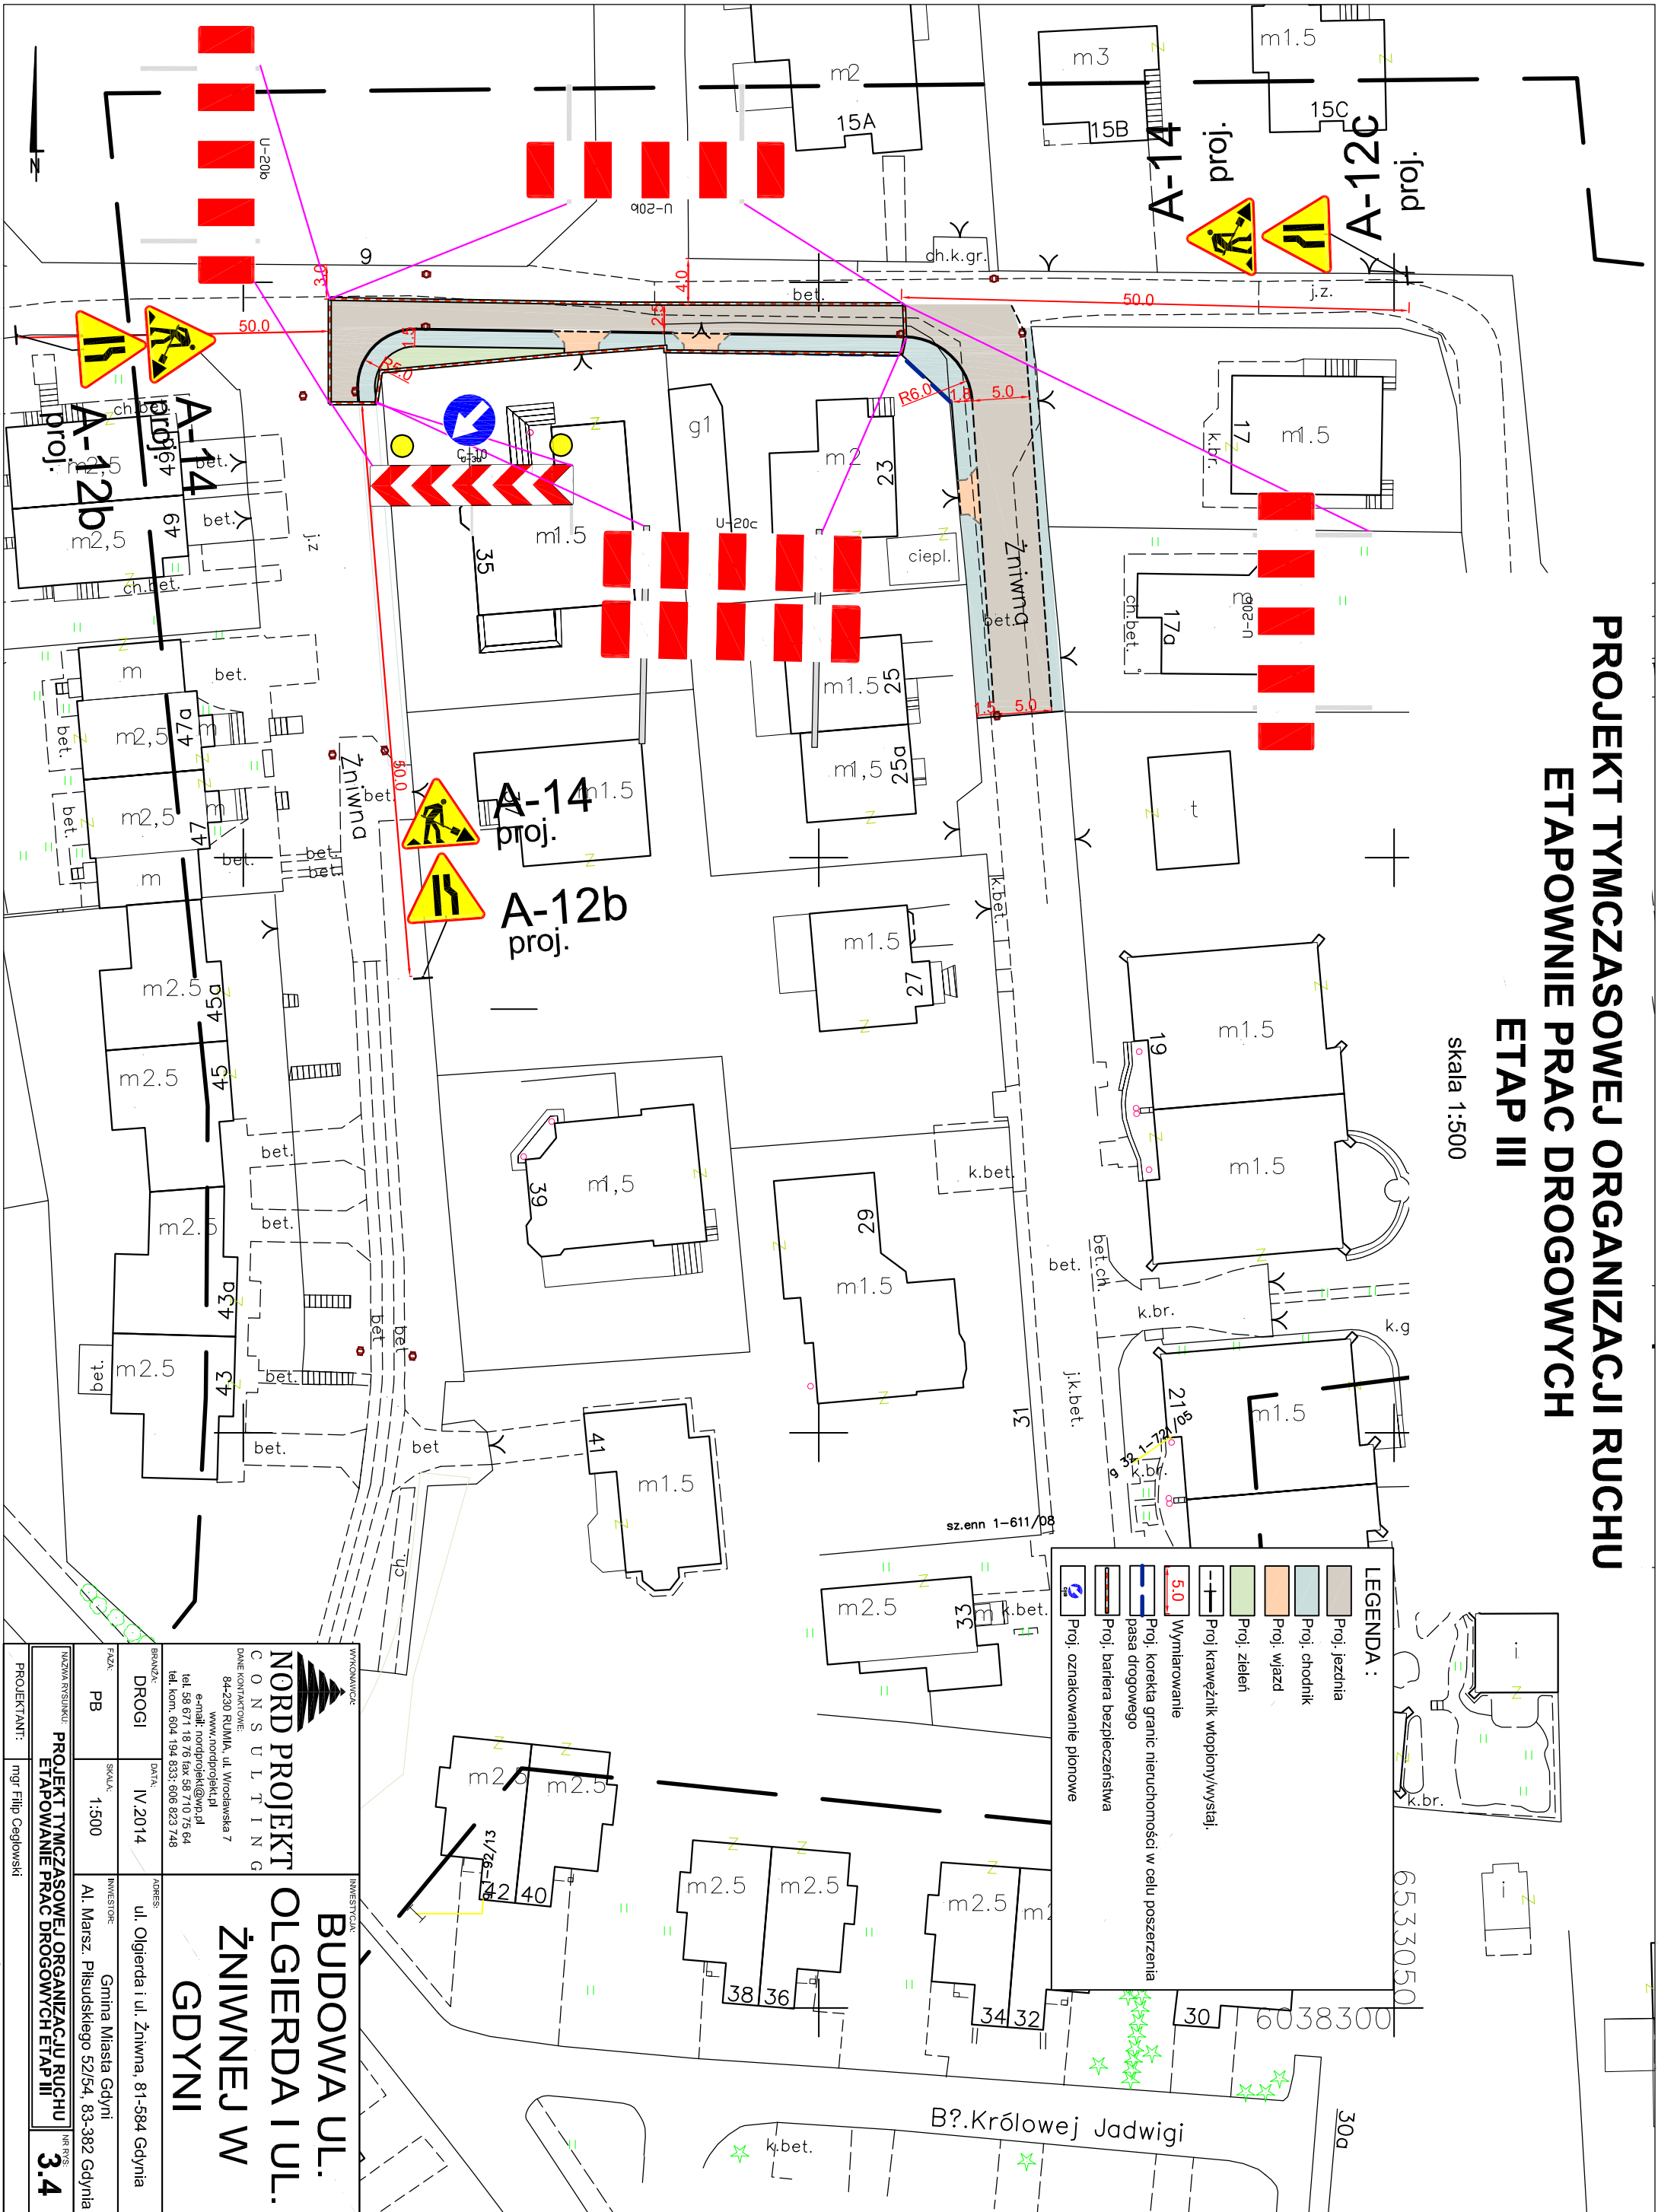

LEGENDA :

[Grey box]	Proj. jezdnia
[Orange box]	Proj. chodnik
[Green box]	Proj. wjazd
[Blue box]	Proj. zieleni
[Blue box]	Proj. krawężnik wtopiony/wysłaj.
[Blue box]	Wymiarowanie
[Blue box]	Proj. korekta granic nieruchomości w celu poszerzenia pasa drogowego
[Blue box]	Proj. bariera bezpieczeństwa
[Blue box]	Proj. oznakowanie pionowe

NORD PROJEKT
CONSULTING
DANE KONTAKTOWE:
84-230 RUMIA, ul. Wrocławska 7
e-mail: nordprojekt@wp.pl
www.nordprojekt.pl
tel. 58 671 18 76 fax 58 710 75 64
tel. kom. 604 194 833; 606 823 748

**BUDOWA UL.
OLGIERDA I UL.
ŻNIWNEJ W
GDYNIE**

INWESTOR:
Gmina Miasta Gdyni
Al. Marsz. Piłsudskiego 52/54, 83-382 Gdynia

PROJEKTANT:
mgr Filip Cegłowski

PROJEKT TYMCZASOWEJ ORGANIZACJI RUCHU
ETAPOWIE PRAC DROGOWYCH ETAP III

3.4

ETAP IV

09

