

WYKONAWCA:



ul. Wrocławska 7  
84-230 RUMIA  
Tel. 604-194-833  
Tel/fax 58-671-18-76  
e-mail: nordprojekt@wp.pl  
NIP: 588-203-11-80

PROJEKT:

## PROJEKT BUDOWLANY

TEMAT:

**BUDOWA  
UL. OLGIERDA I UL. ŻNIWNEJ W  
GDYNI ZAD. 2**

OPRACOWANIE:

**PROJEKT  
TYMCZASOWEJ  
ORGANIZACJI RUCHU**

INWESTOR:

**GMINA MIASTA GDYNI**  
Al. Marszałka Piłsudskiego 52/54  
83-382 Gdynia

BRANŻA:

**ORGANIZACJA RUCHU**

Egzemplarz 1

PROJEKTANT: mgr FILIP CEGŁOWSKI

Rumia, kwiecień 2014 r.

# ZAWARTOŚĆ OPRACOWANIA

## I. CZĘŚĆ OPISOWA

1. Przedmiot i podstawa opracowania
2. Dane wyjściowe do opracowania
3. Charakterystyka
4. Tymczasowa organizacja ruchu

## II. CZĘŚĆ GRAFICZNA

1. Orientacja	1:10000	- rys. nr 1
2. Tym. organizacja ruchu prac sanitarnych etap I	1:500	- rys. nr 2.1
3. Tym. organizacja ruchu prac sanitarnych etap II	1:500	- rys. nr 2.2
4. Tym. organizacja ruchu prac sanitarnych etap III	1:1000	- rys. nr 2.3
5. Tym. organizacja ruchu plan objazdu etap III	1:5000	- rys. nr 2.4
6. Tym. organizacja ruchu prac sanitarnych etap IV	1:500	- rys. nr 2.5
7. Tym. organizacja ruchu prac sanitarnych etap V	1:500	- rys. nr 2.6
8. Tym. organizacja ruchu prac sanitarnych etap VI	1:1000	- rys. nr 2.7
9. Tym. organizacja ruchu plan objazdu etap VI	1:5000	- rys. nr 2.8
10. Tym. organizacja ruchu prac sanitarnych etap VII	1:500	- rys. nr 2.9
11. Tym. organizacja ruchu prac sanitarnych etap VIII	1:1000	- rys. nr 3.0
12. Tym. organizacja ruchu plan objazdu etap VIII	1:5000	- rys. nr 3.1

# I. CZ OPISOWA

## 1. Przedmiot i podstawa opracowania

Przedmiotem niniejszego opracowania jest zaprojektowanie tymczasowej organizacji ruchu i oznakowania dla projektowanego układu drogowy znajduje się przy ul. Olgierda i niwnej w Gdyni, na czas budowy. Opracowanie wykonane zostało jako element projektu budowlano-wykonawczego związanego z realizacją projektu.

## 2. Dane wyjściowe do opracowania

- Plan sytuacyjny obszaru objętego planowanymi robotami;
- Załącznik nr 1-4 do rozporządzenia Ministra Infrastruktury z dnia 03.07.2003 r. „Szczegółowe warunki techniczne dla znaków i sygnałów drogowych oraz urządzeń bezpieczeństwa ruchu drogowego i warunków ich umieszczania na drogach”;
- Wizje lokalne w terenie.

## 3. Charakterystyka


Projekt budowlano-wykonawczy obejmuje część ul. niwnej i Olgierda gdzie projektują się sieci wodociągowej, kanalizacji deszczowej i sanitarnej z przyłączami do granic działek, oraz ciany oporowe, o długości 42m. z prefabrykowanych betonowych wsporników kotwionych typu L.

### Organizacja ruchu

Projekt tymczasowej organizacji ruchu obejmuje 8 etapów sanitarny. Prace sanitarne zostały przedstawione na rysunkach od nr 2.1 do 3.1. Na rysunku 3.0 przedstawiony jest również projektowana ciana oporowa. Na czas prac w celu umożliwienia dojazdu mieszkańcom do domów projektuje się kładki dla pieszych typu U-28.

# ORIENTACJA

skala 1:10 000

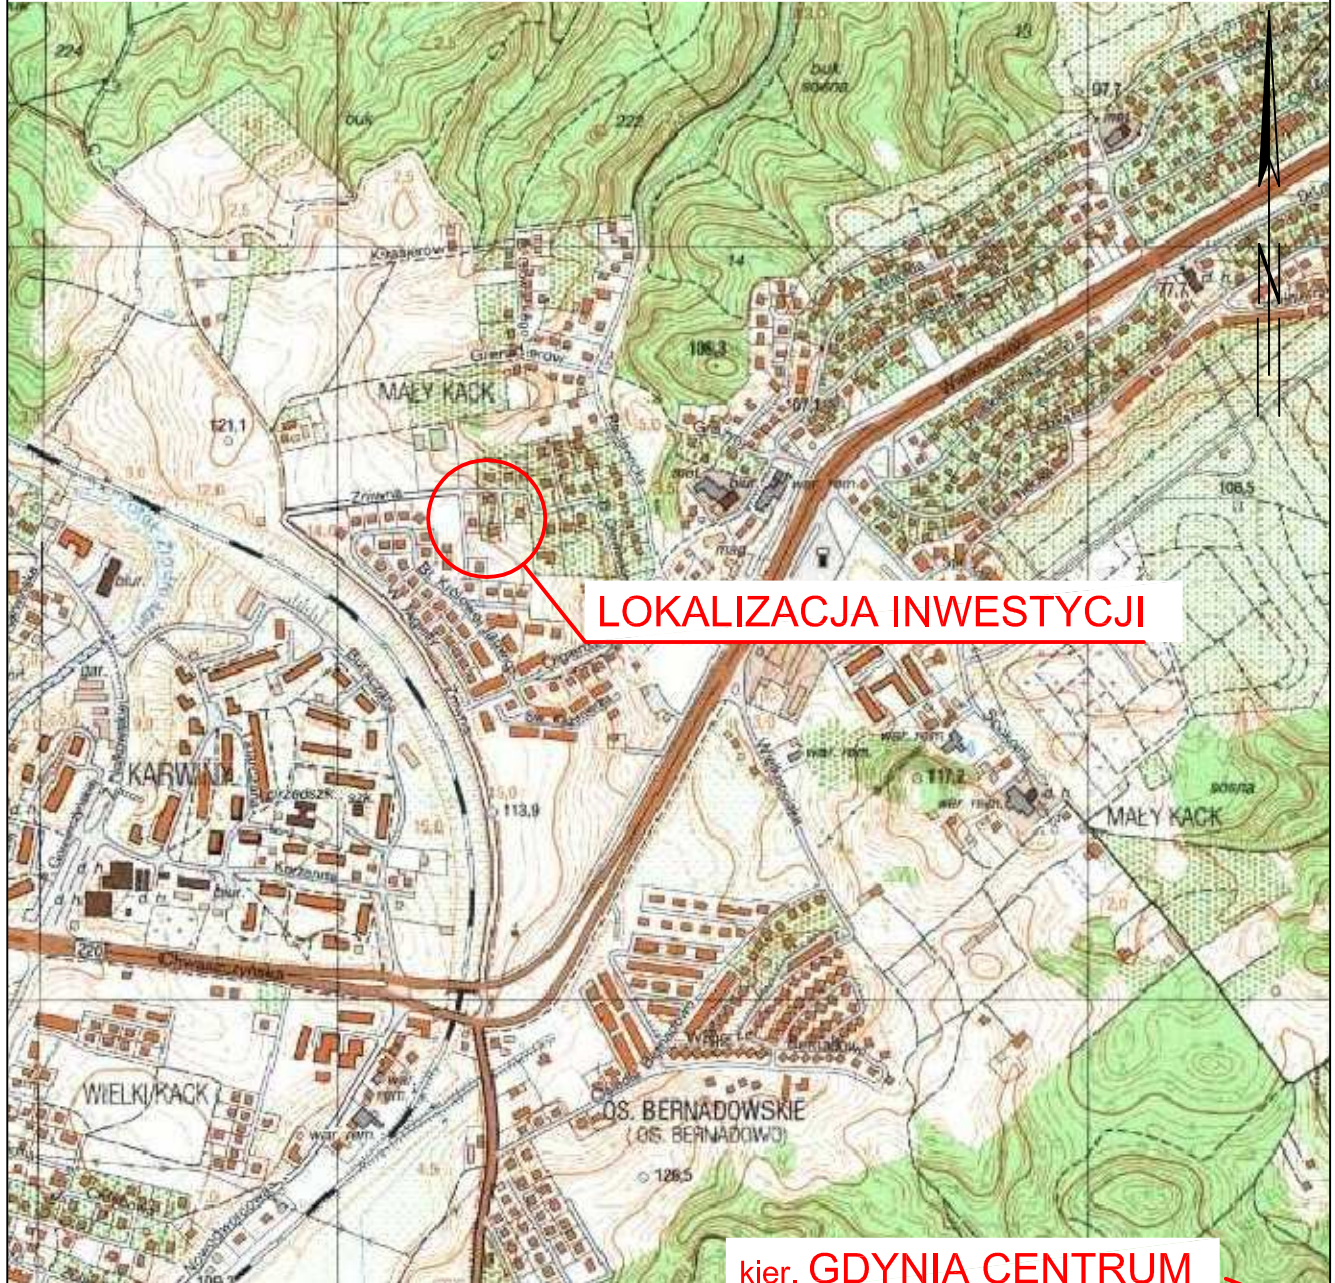

**LOKALIZACJA INWESTYCJI**

**kier. GDYNIA CENTRUM**

WYKONAWCA:



**NORD PROJEKT**  
CONSULTING

DANE KONTAKTOWE:

84-230 RUMIA, ul. Wrocławska 7

www.nordprojekt.pl

e-mail: nordprojekt@wp.pl

tel. 58 671 18 76 fax 58 710 75 64

tel. kom. 604 194 833; 606 823 748

INWESTYCJA:

**BUDOWA UL.  
OLGIERDA I UL.  
ŻNIWNEJ W GDYNIE**

BRANŻA:

DROGI

DATA:

IV.2014

ADRES:

ul. Olgierda i ul. Żniwna, 81-584 Gdynia

FAZA:

PB

SKALA:

1:10000

INWESTOR:

Gmina Miasta Gdyni  
Al. Marsz. Piłsudskiego 52/54, 83-382 Gdynia

NAZWA RYSUNKU:

**ORIENTACJA**

NR RYS:


**1**

PROJEKTANT:

mgr Filip Ceglowski



skala 1:500

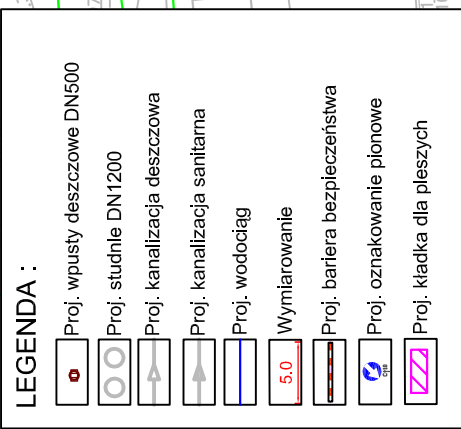


WESTYCLIA:  
BUDOWA UL.  
OLGIERDA I UL.  
ŻNIWNEJ W  
GDYNI







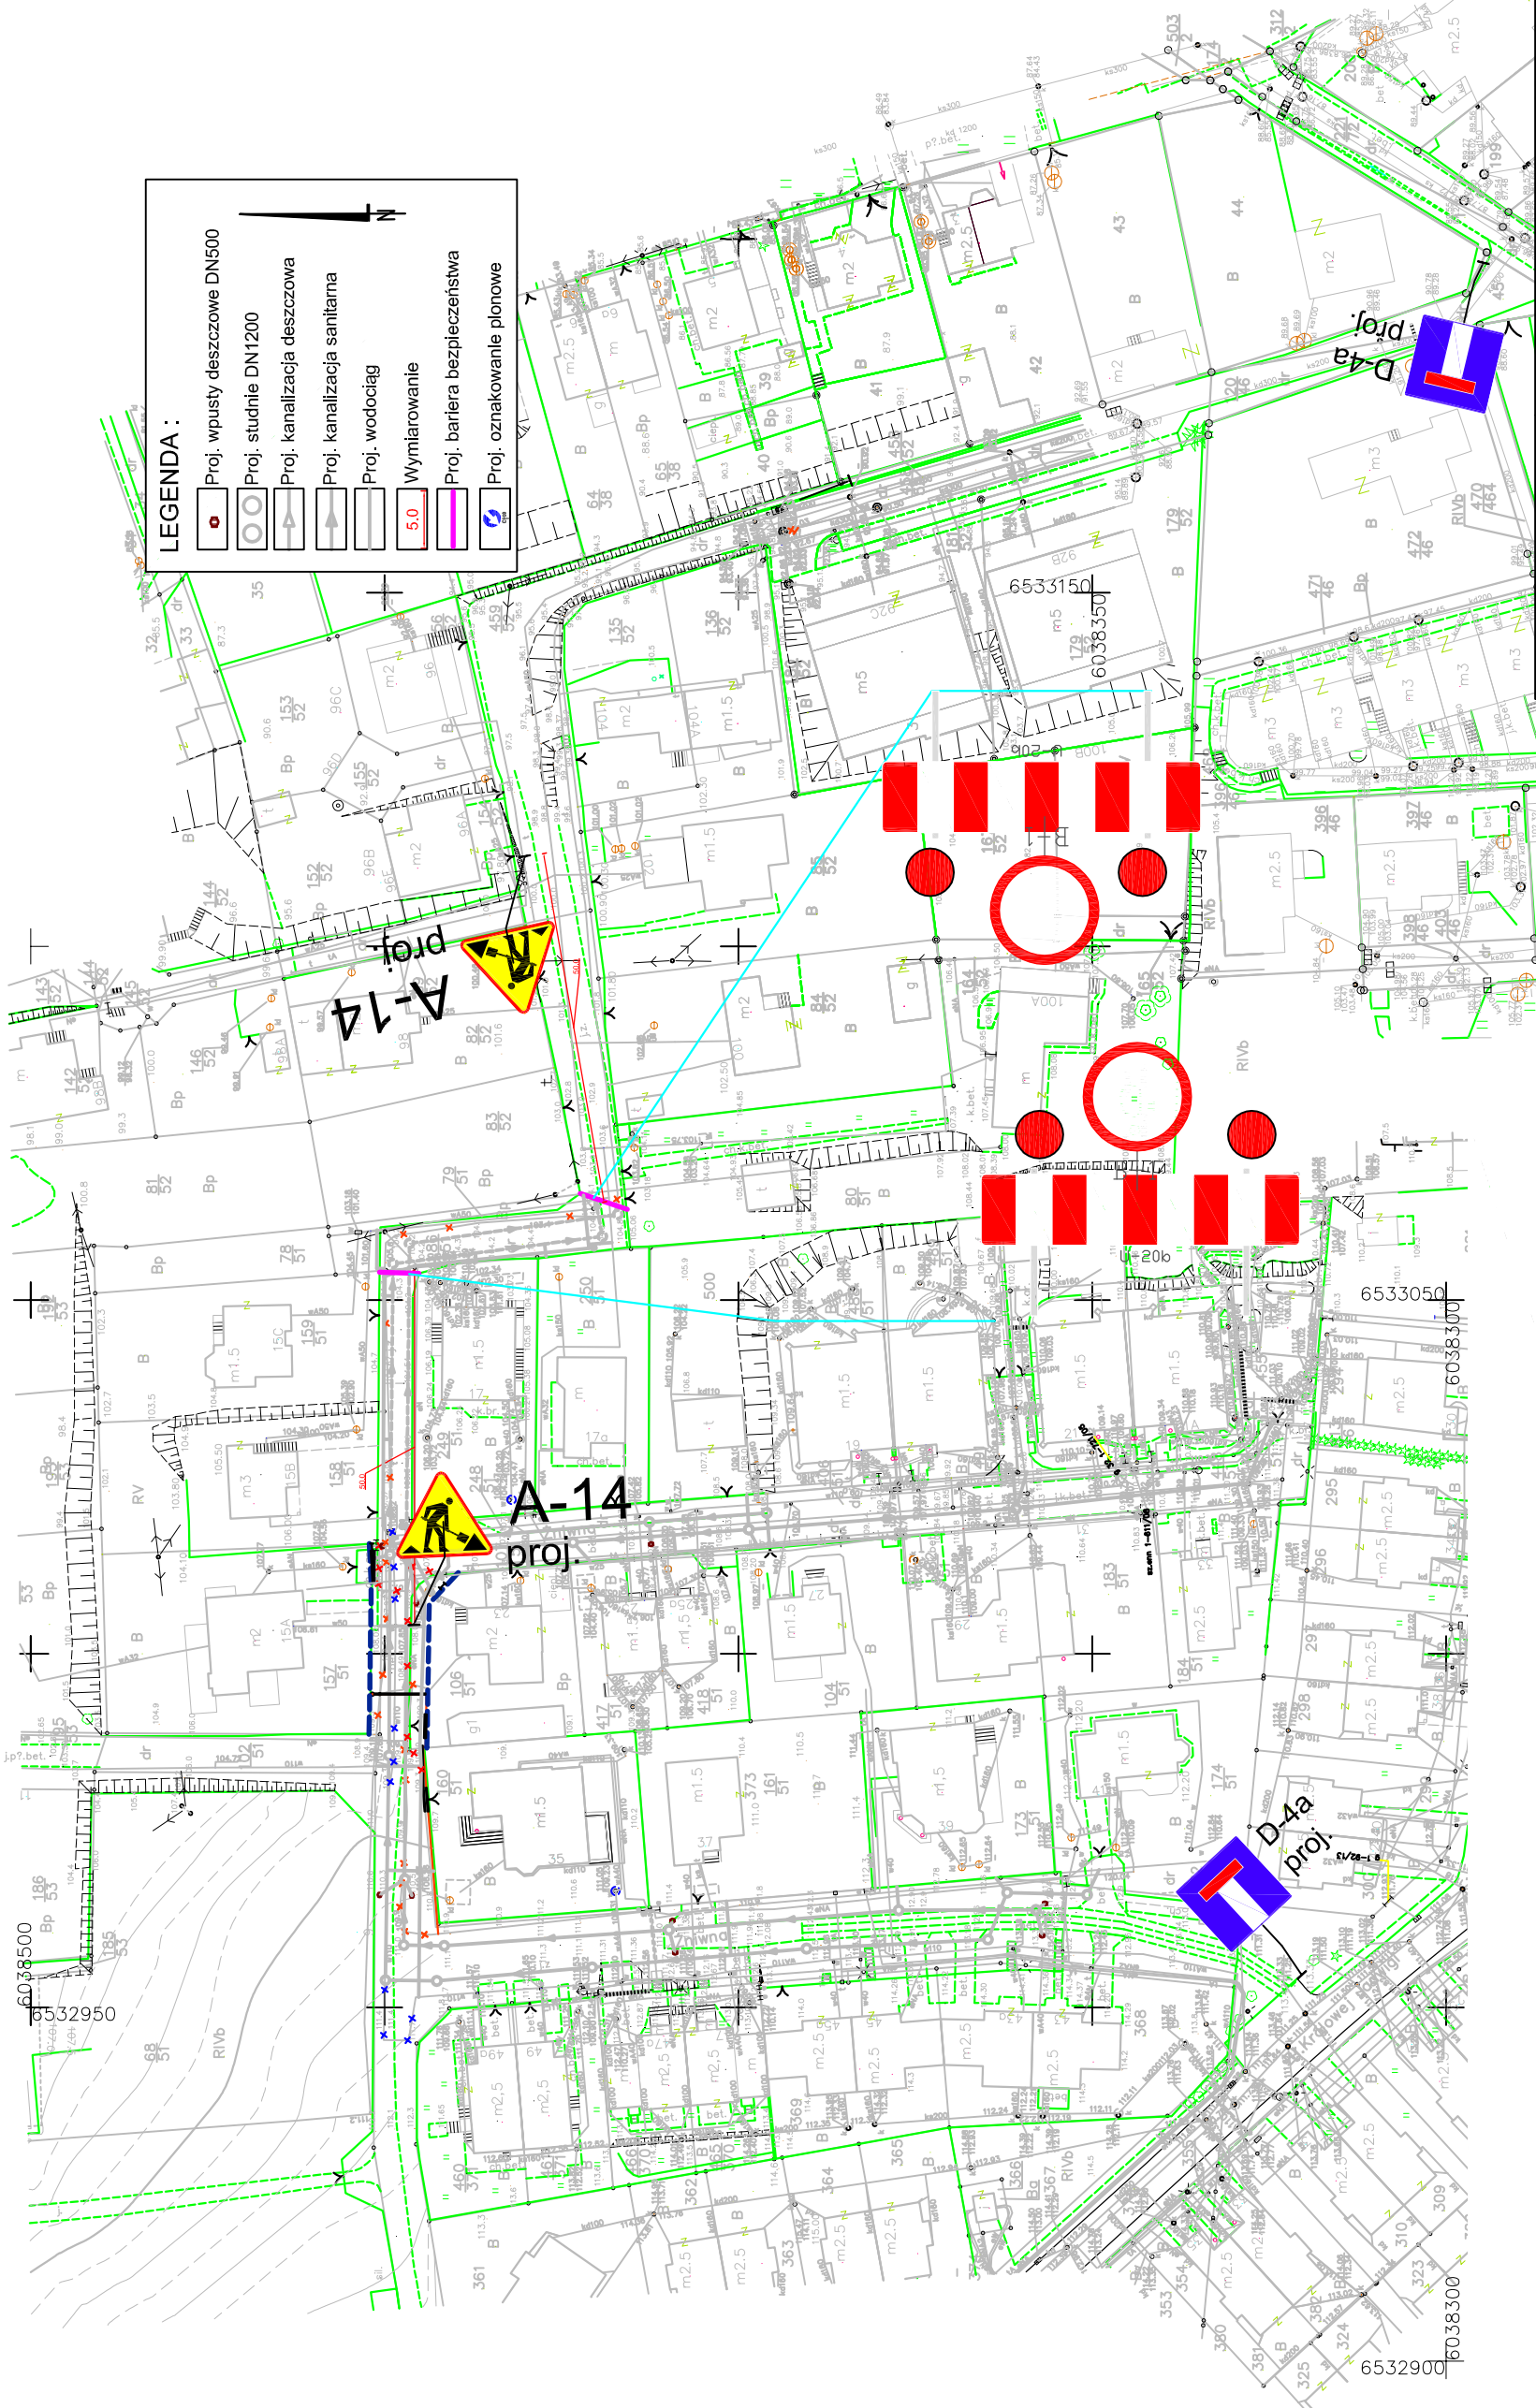

LEGENDA :

- Proj. wpusty deszczowe DN500
- Proj. studnie DN1200
- Proj. kanalizacja deszczowa
- Proj. kanalizacja sanitarna
- Proj. wodociąg
- Wymiarowanie
- Proj. bariera bezpieczeństwa
- Proj. oznakowanie pionowe


PROJEKT TYMCZASOWEJ ORGANIZACJI  
RUCHU  
ETAPOWNIE PRAC SANITARNYCH  
ETAP III  
skala 1:500

**NORD PROJECT  
CONSULTING**  
DANE KONTAKTOWE:  
84-230 RUMIA, ul. Wroclawska 7  
www.nordprojekt.pl  
e-mail: nordprojekt@wp.pl  
tel. 58 671 18 76 fax 58 710 75 64  
tel. kom. 604 194 833; 606 823 748

**BUDOWA CZĘŚCI  
ULIC OLGIERDA I  
ŻNIWNEJ W GDYNIE**

BRANŻA:	DATA:	ADRES:
DROGI	IV.2014	ul. Olgierda i ul. Żniwna, 81-584 Gdynia
FAZA:	SKALA:	INWESTOR:
PB	1:1000	Gmina Miasta Gdyni
NAZWA RYSUNKU: <b>PROJEKT TYMCZASOWEJ ORGANIZACJI RUCHU ETAPOWNIE PRAC SANITARNYCH ETAP III</b> NR RYS. <b>2.3</b>		
PROJEKTANT: mgr Filip Ceglowski		

PROJEKT TYMCZASOWEJ ORGANIZACJI  
RUCHU  
PLAN OBJAZDU FAZA SANITARNA  
ETAP III

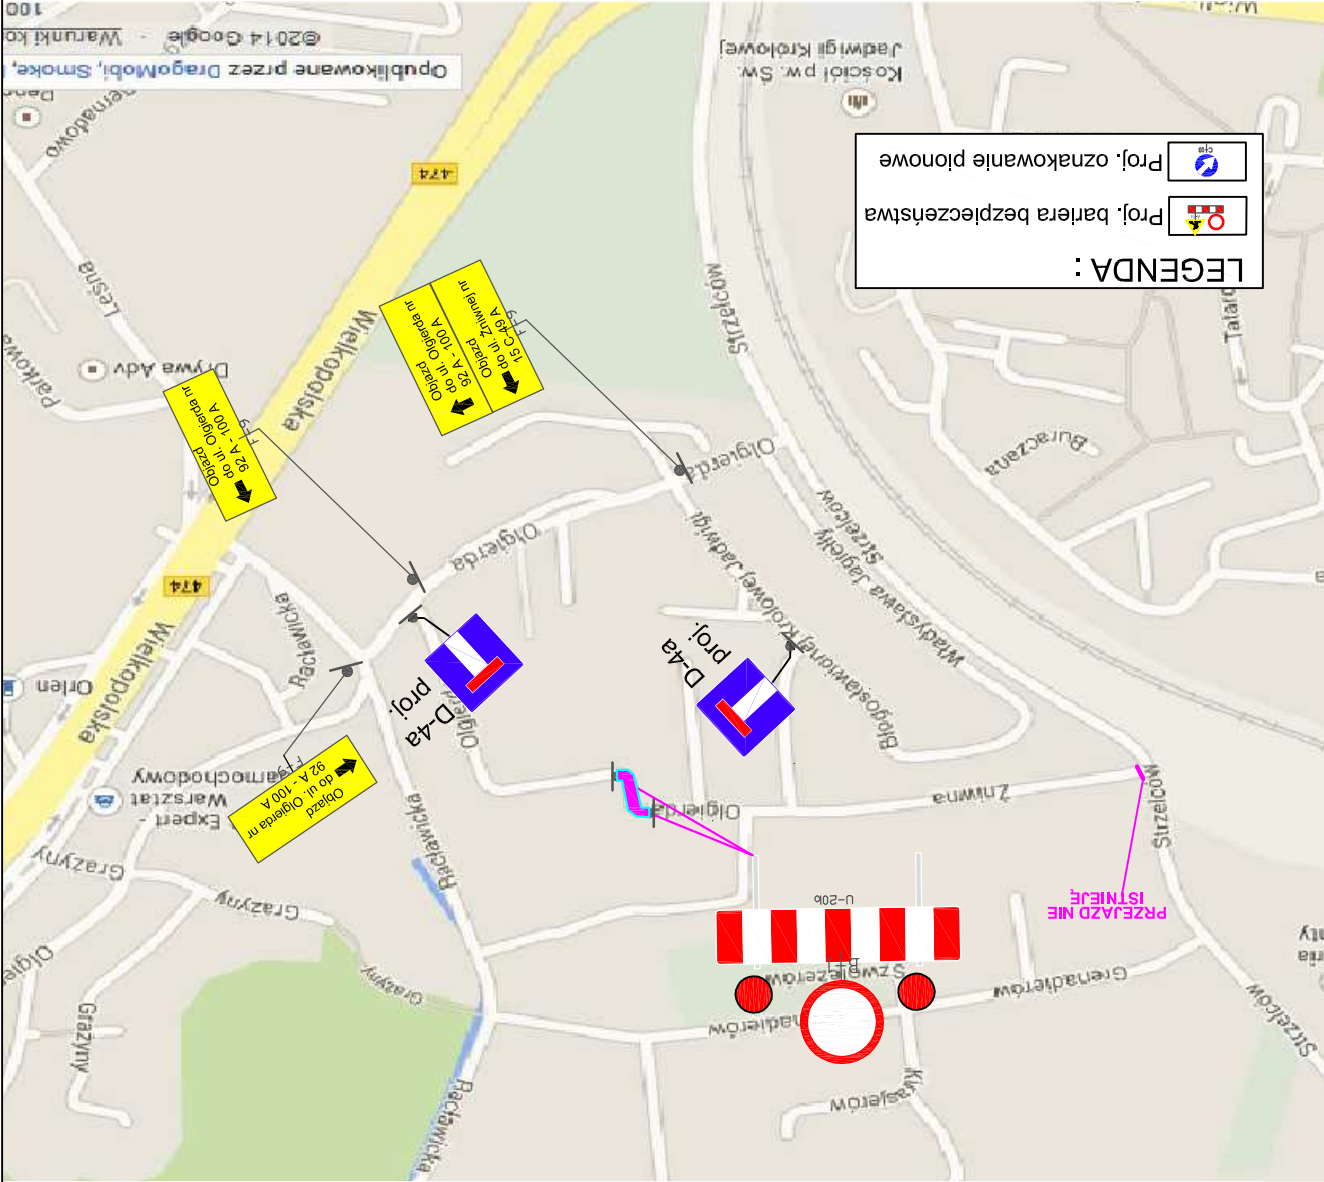


PROJEKTANT: mgr Filip Cegłowski		NAZWA RYSUNKU: PLAN OBJAZDU FAZA SANITARNA III ETAP	
FAZA: PB	SKALA: 1:5000	INWESTOR: Gmina Miasta Gdyni Al. Marszałka Piłsudskiego 52/54: 83-382 Gdynia	NR RYS: 2.4
BRANŻA: DROGOWA	DATA: IV.2014	ADRES: ul. Ogięta, i ul. Żniwna 81-584 Gdynia	
DANE KONTAKTOWE: 84-230 RUMIA, ul. Wrocławska 7 www.nordprojekt.pl e-mail: nordprojekt@wp.pl tel. 58 671 18 76 fax 58 710 75 64 tel. kom. 604 194 833; 606 823 748		BUDOWA UL. OLGIERDA I UL. ŻNIMNEJ W GDYNI	





PROJEKT TYMCZASOWEJ ORGANIZACJI RUCHU  
ETAP IV

skala 1:500

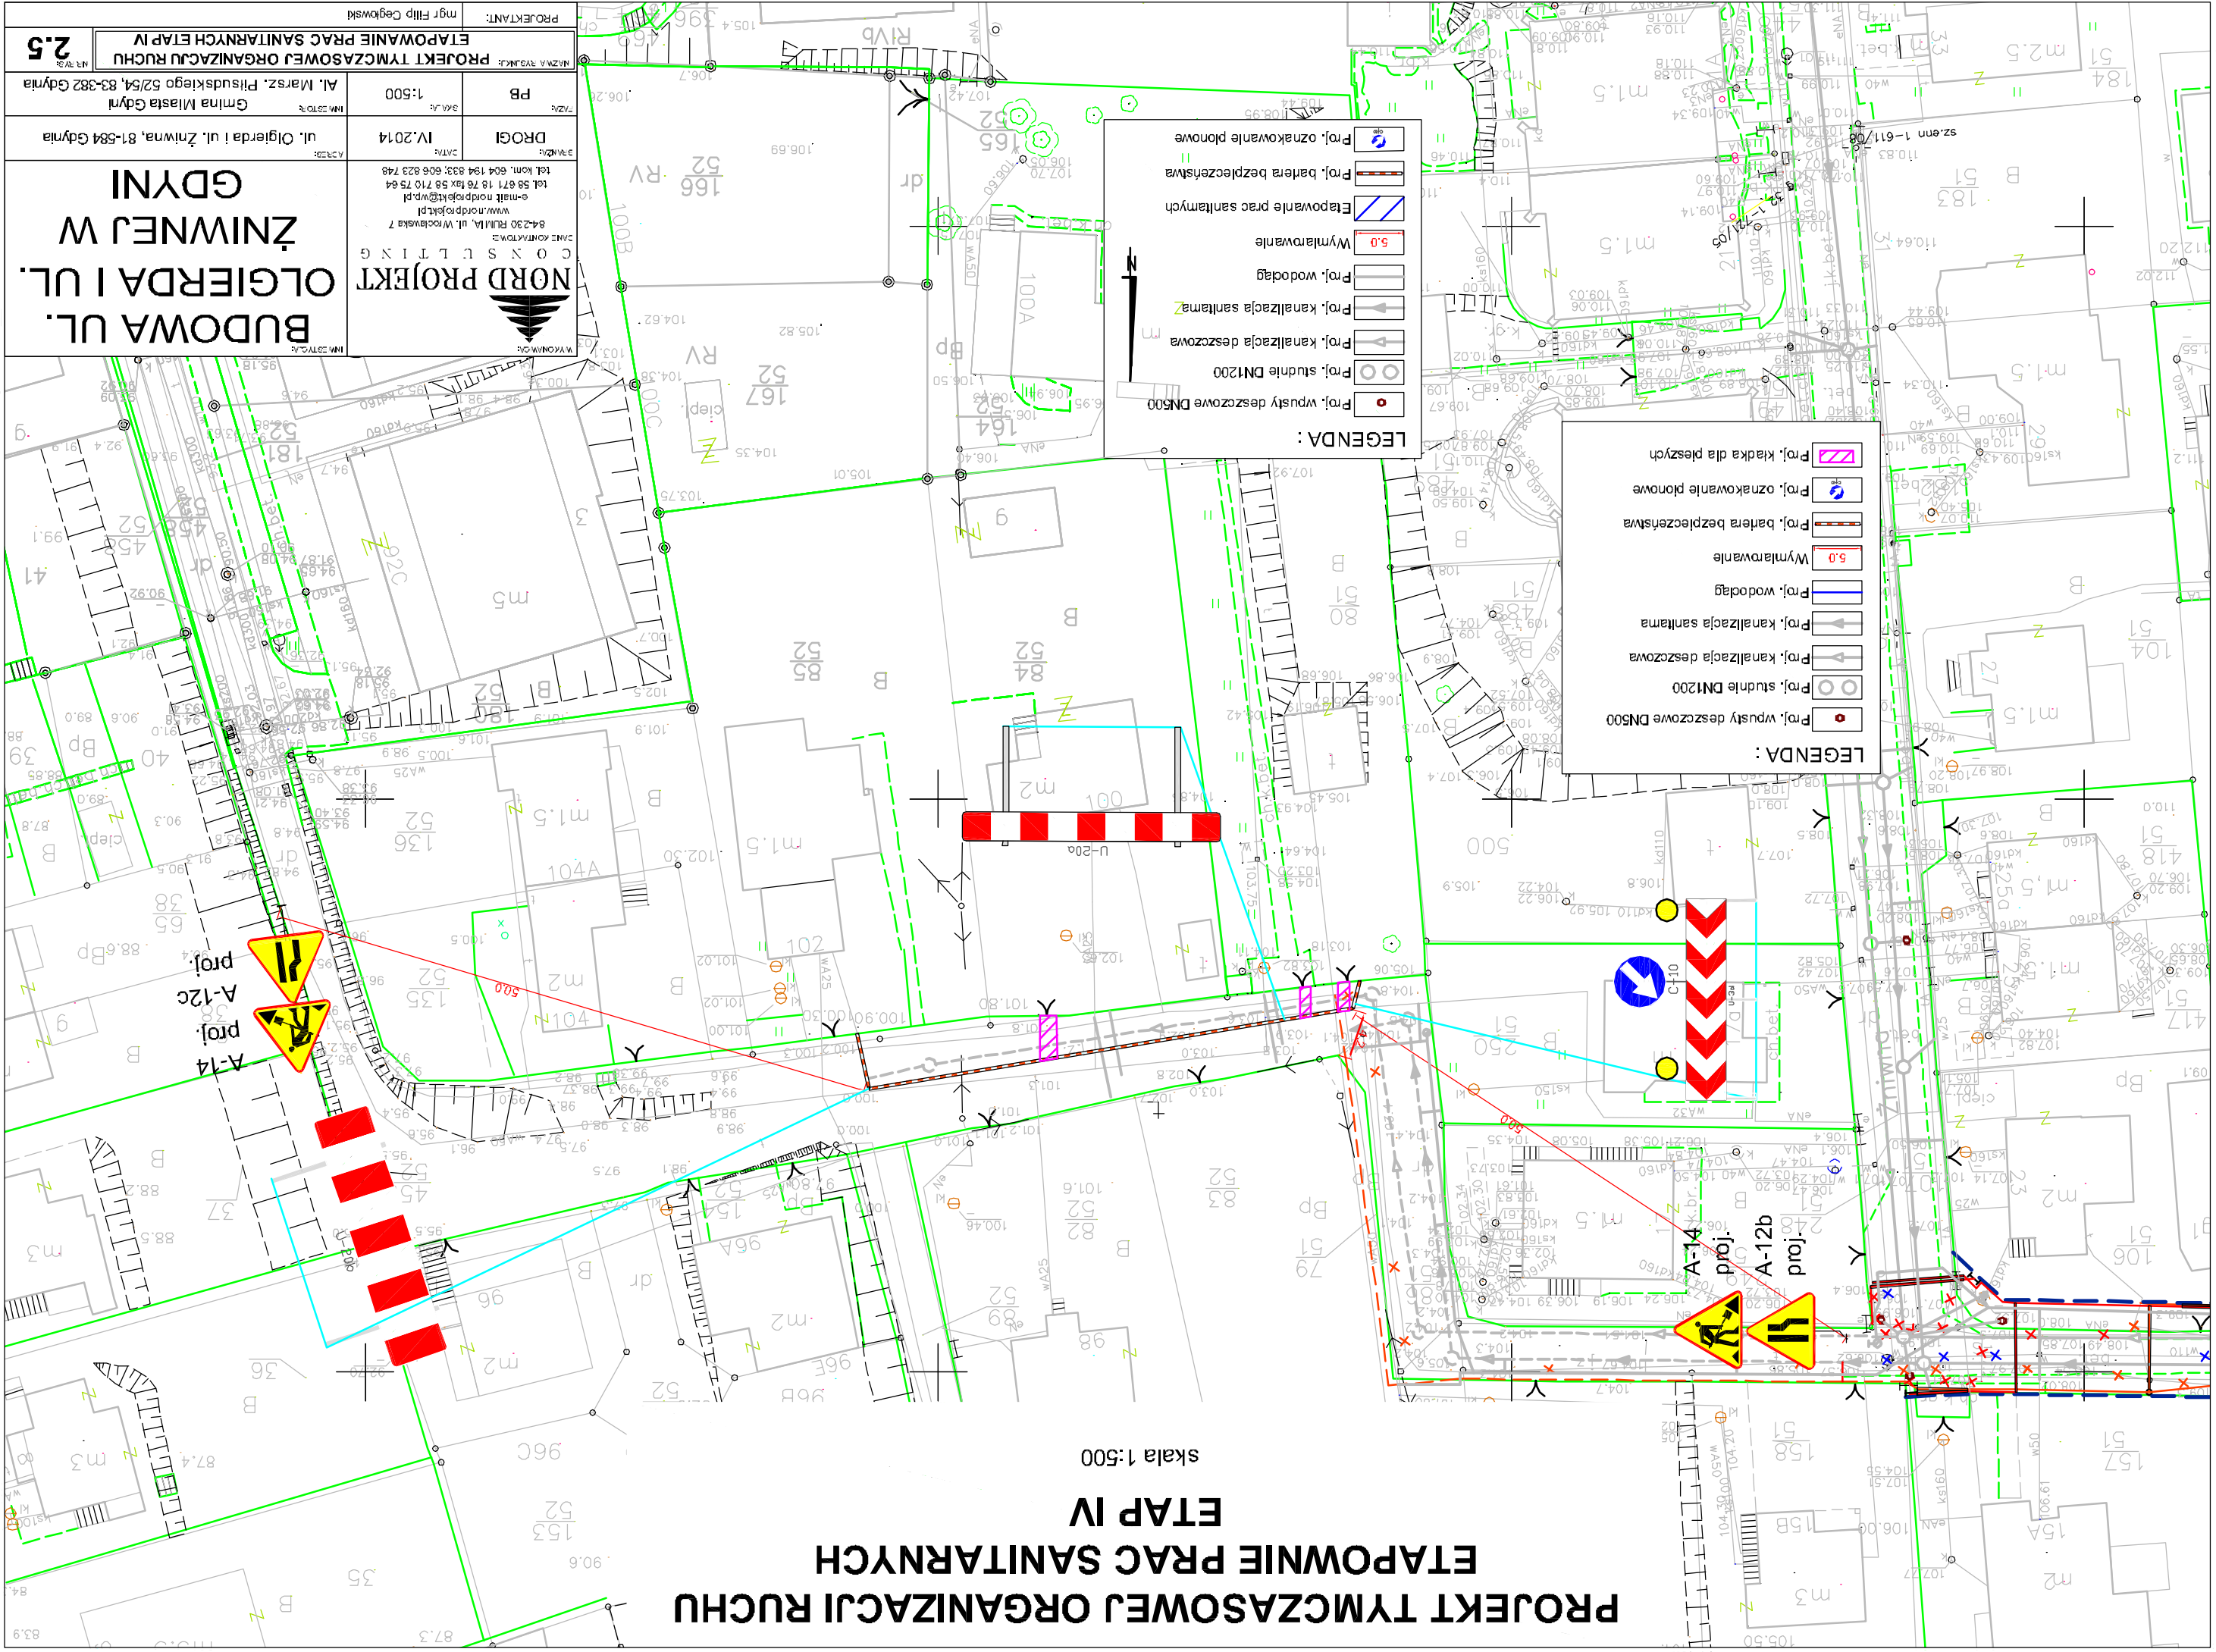

- LEGENDA :
- Proj. wpusty deszczowe DN500
  - Proj. studnie DN1200
  - Proj. kanalizacja deszczowa
  - Proj. kanalizacja sanitarne
  - Proj. wodociąg
  - Wymiarowanie
  - Proj. bariera bezpieczeństwa
  - Proj. oznakowanie planowe
  - Proj. kładka dla pieszych

- LEGENDA :
- Proj. wpusty deszczowe DN500
  - Proj. studnie DN1200
  - Proj. kanalizacja deszczowa
  - Proj. kanalizacja sanitarne
  - Proj. wodociąg
  - Wymiarowanie
  - Proj. bariera bezpieczeństwa
  - Proj. oznakowanie planowe

**BUDOWA UL. ŻNIWNEJ W GDYNI**

**NORD PROJEKT CONSULTING**  
84-230 RUMIA, ul. Wrocławska 7  
e-mail: nordprojekt@wp.pl  
tel. kom. 604 194 833; 606 823 748  
tel. 58 671 18 78 fax 58 710 75 64

**DRUGI** IV.2014  
ul. Olgierda i ul. Żniwna, 81-584 Gdynia

**PB** 1:500  
Al. Marsz. Piłsudskiego 52/54, 83-382 Gdynia


**PROJEKT TYMCZASOWEJ ORGANIZACJI RUCHU ETAP IV**

PROJEKTANT: mgr Filip Cegowski







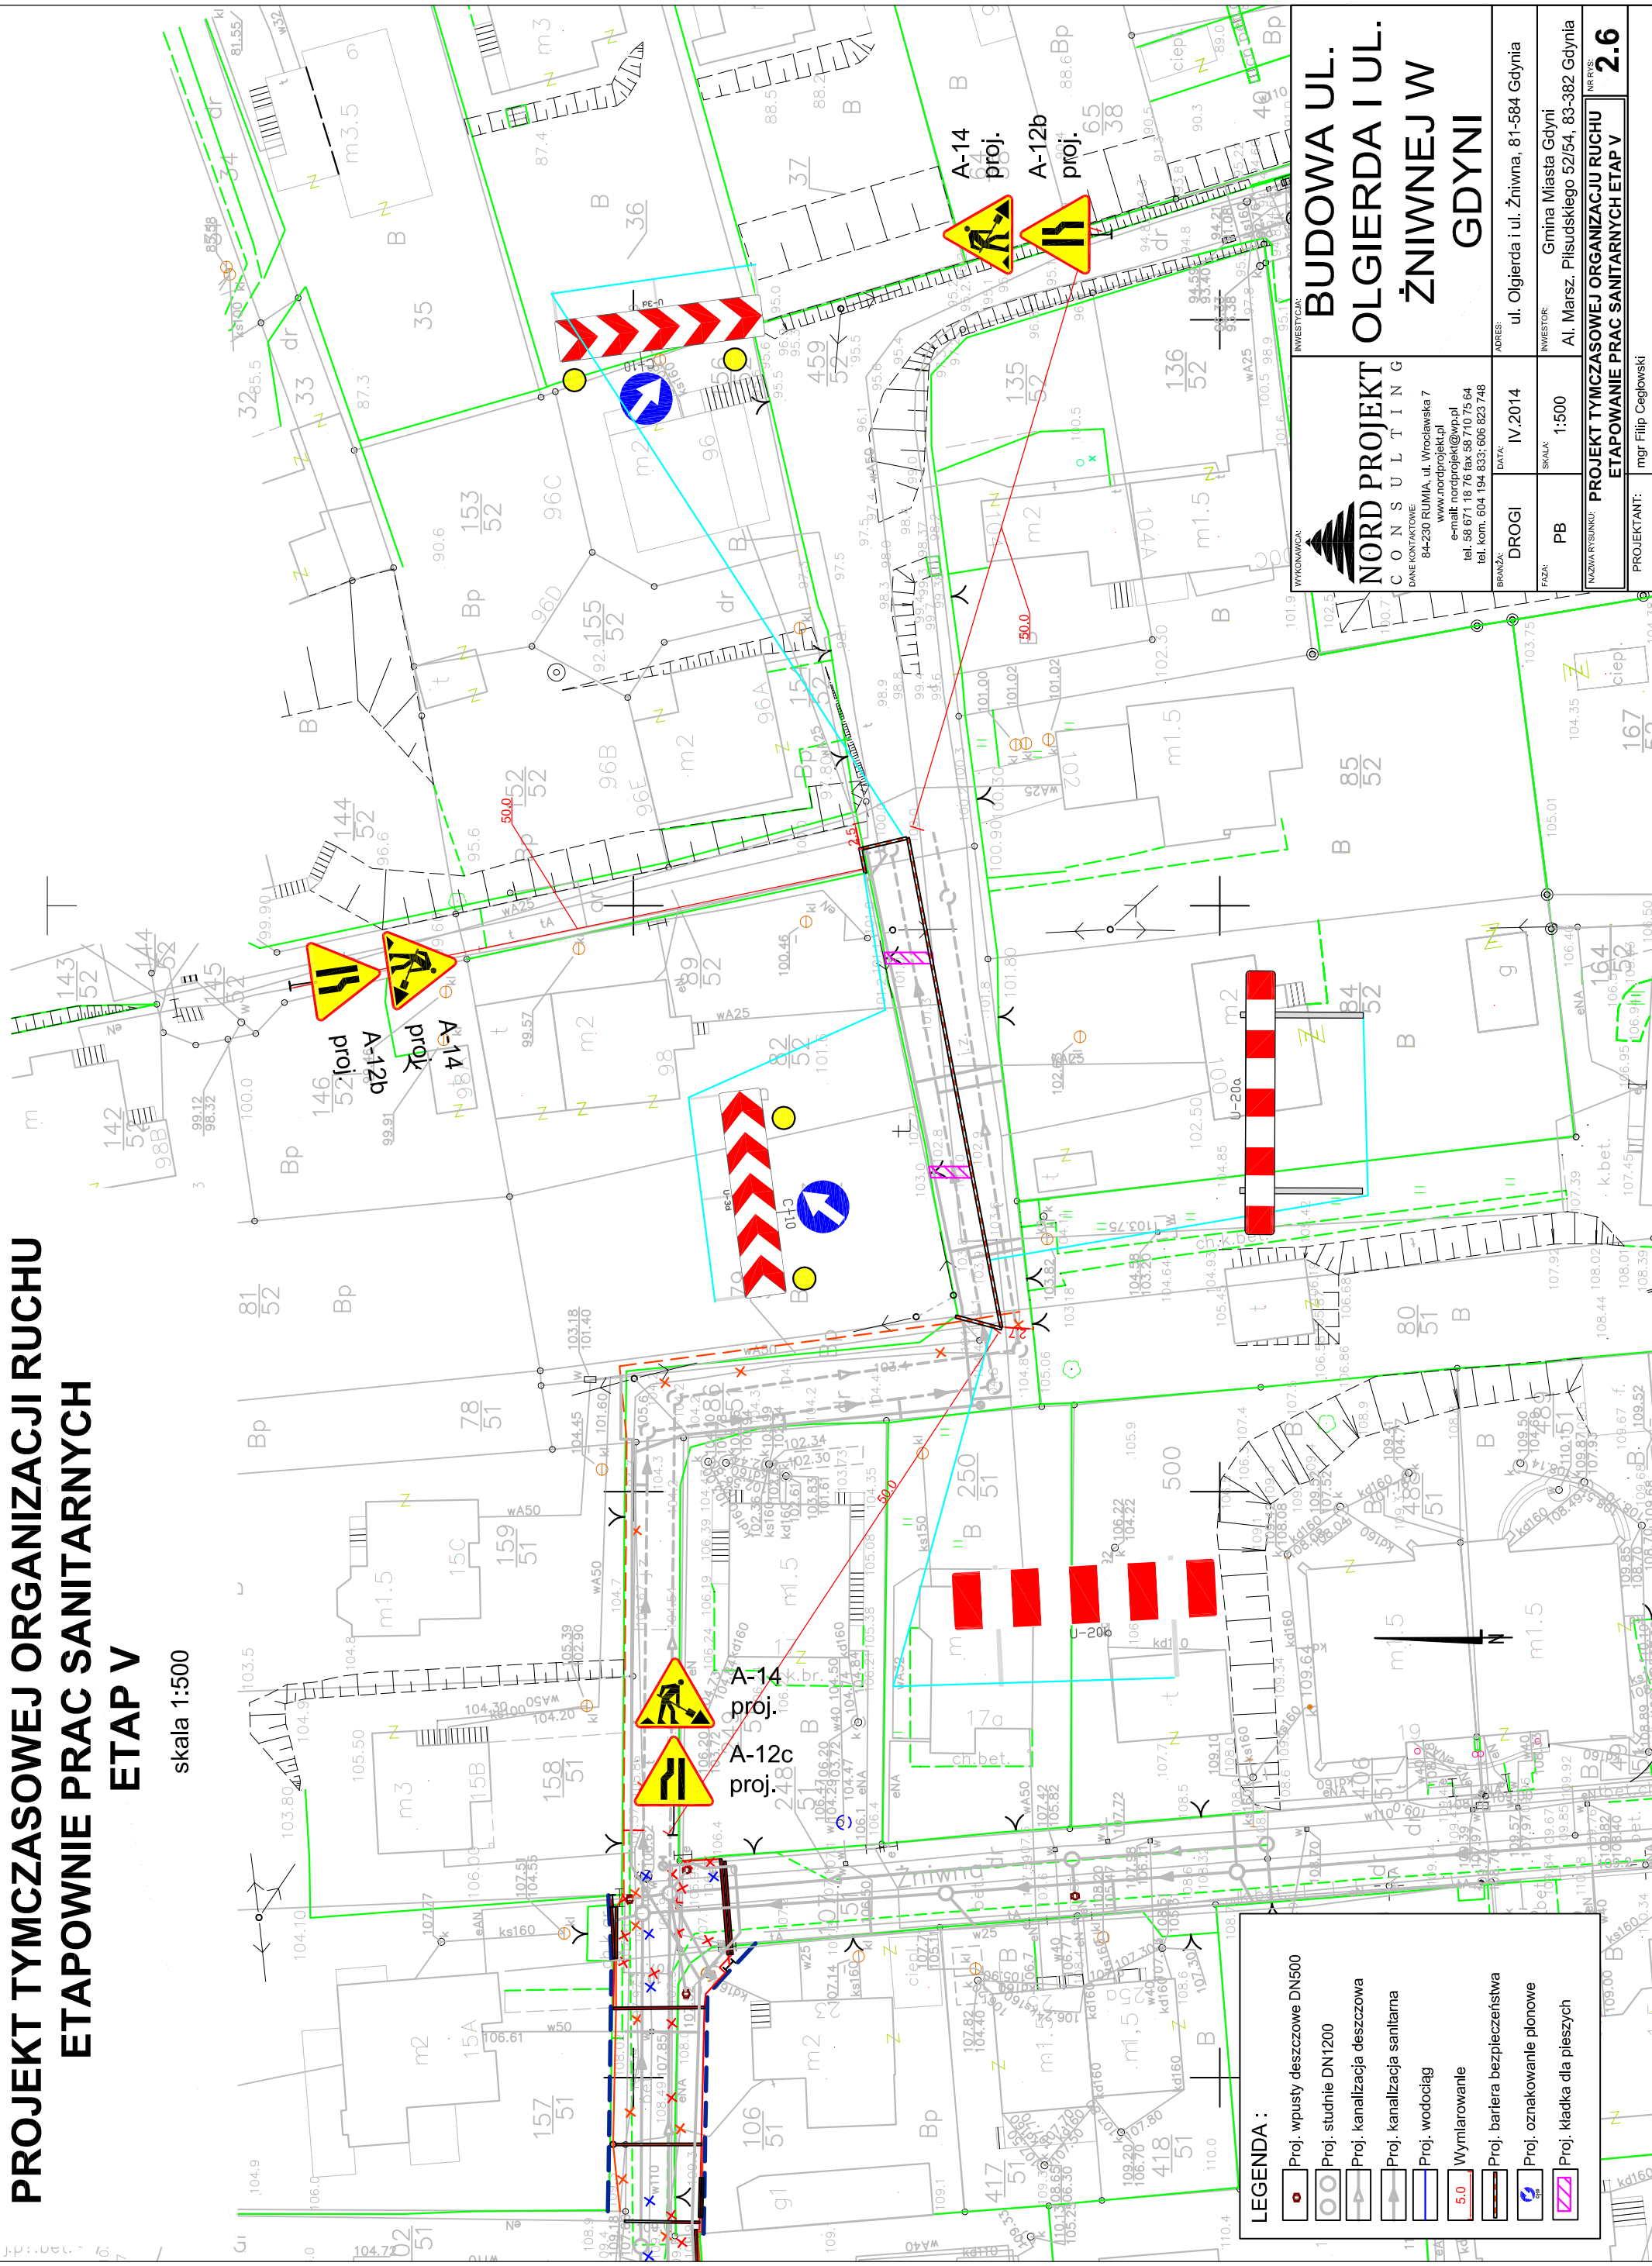





# PROJEKT TYMCZASOWEJ ORGANIZACJI RUCHU ETAPOWNIE PRAC SANITARNYCH ETAP V

skala 1:500




LEGENDA:

- |   |                              |
|---|------------------------------|
|  | Proj. wpusty deszczowe DN500 |
|  | Proj. studnie DN1200         |
|  | Proj. kanalizacja deszczowa  |
|  | Proj. kanalizacja sanitarna  |
|  | Proj. wodociąg               |
|  | Wymiarowanie                 |
|  | Proj. bariera bezpieczeństwa |
|  | Proj. oznakowanie pionowe    |
|  | Proj. kładka dla pieszych    |

WYKONAWCA:  <b>NORD PROJEKT</b> C O N S U L T I N G	INWESTYCJA: <b>BUDOWA UL.          OLGIERDA I UL.          ŻNIWNEJ W          GDYNI</b> ADRES: ul. Olgierda i ul. Żniwna, 81-584 Gdynia INWESTOR: Gmina Miasta Gdyni Al. Marsz. Piłsudskiego 52/54, 83-382 Gdynia NR RYS: <b>2.6</b> PROJEKTANT: mgr Filip Ceglowski DATA: IV. 2014 SKALA: 1:500 BRANŻA: DROGI FAZA: PB DANE KONTAKTOWE: 84-230 RUMIA, ul. Wrocławska 7 www.nordprojekt.pl e-mail: nordprojekt@wp.pl tel. 58 671 18 76 fax 58 710 75 64 tel. kom. 604 194 833; 606 823 748 <b>PROJEKT TYMCZASOWEJ ORGANIZACJI RUCHU          ETAPOWANIE PRAC SANITARNYCH ETAP V</b>
---	--



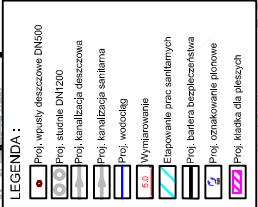


skala 1:1000


PROJEKTANT: mgr Filip Cielowski

INWESTOR: **Miasto Gdynia**  
Al. Marsz. Piłsudskiego 52/54, 83-382 Gdynia

## NR RYS: 2.7

PROJEKT TYMCZASOWEJ ORGANIZACJI  
RUCHU  
PLAN OBJAZDU FAZA SANITARNA  
ETAP VI

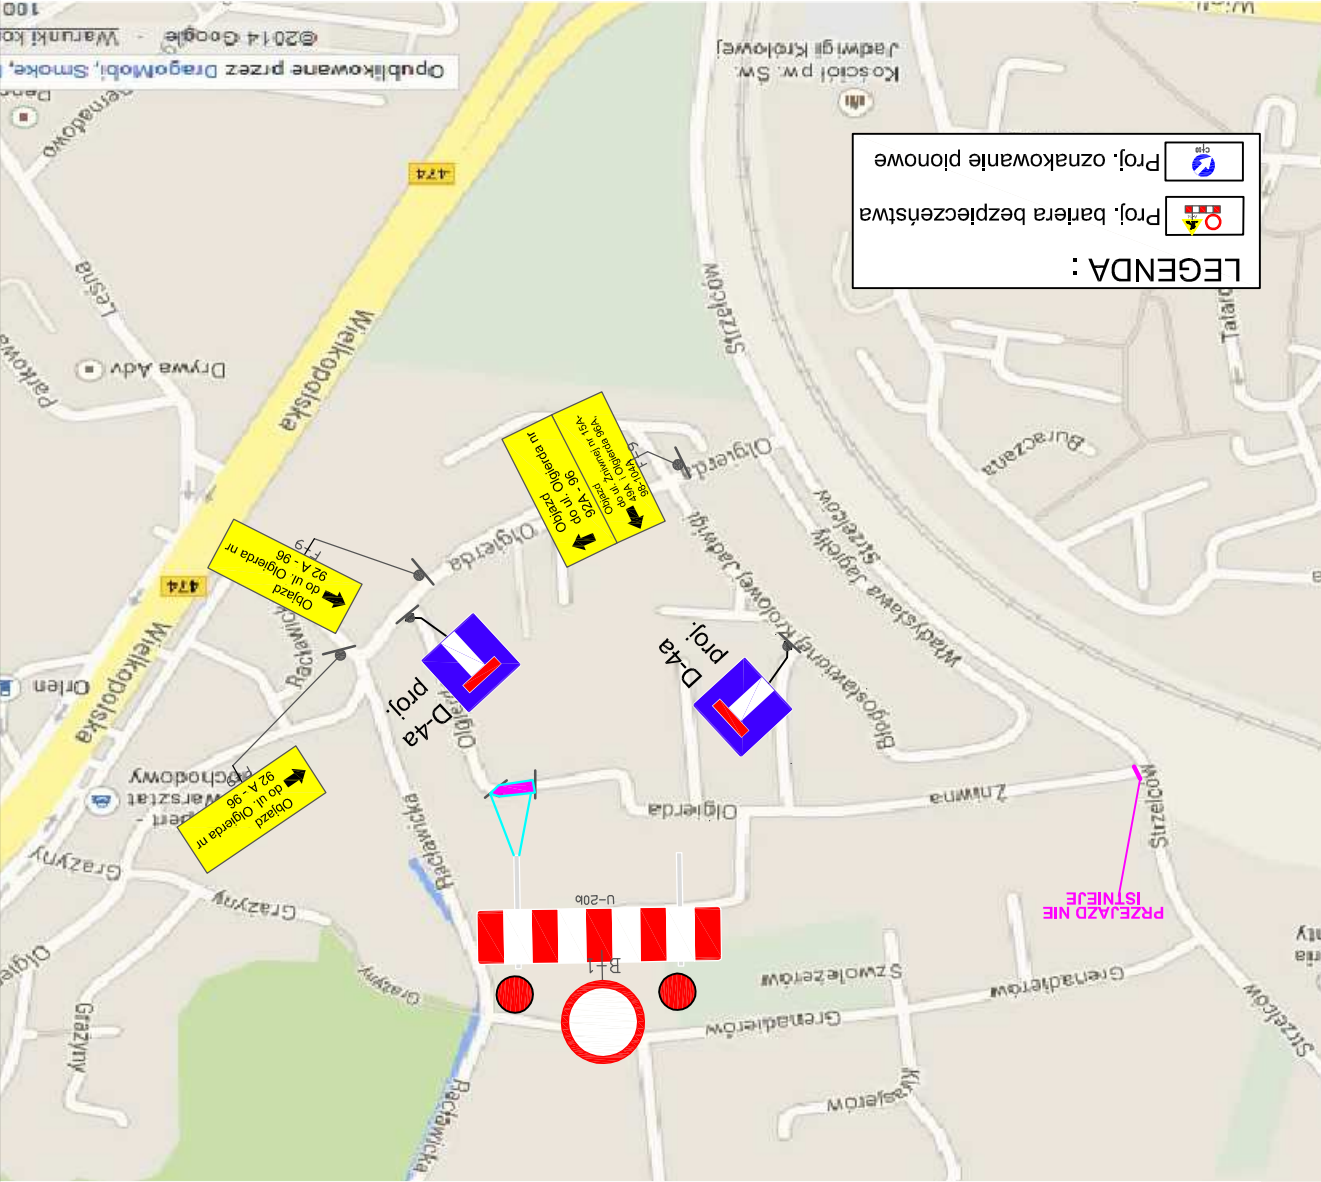

 <b>NORD PROJEKT</b> CONSULTING		DANE KONTAKTOWE: 84-230 RUMIA, ul. Wrocławska 7 www.nordprojekt.pl e-mail: nordprojekt@wp.pl tel. 58 671 18 76 fax 58 710 75 64 tel. kom. 604 194 833; 606 823 748	
<b>BUDOWA UL. OLGIERDA I UL. ŻNIMNEJ W GDYNI</b>		ADRES: <b>ul. Olgierda, i ul. Żniwna 81-584 Gdynia</b>	
		BRANŻA: DROGOWA	
		DATA: IV.2014	
INWESTOR: Gmina Miasta Gdyni Al. Marszałka Piłsudskiego 52/54; 83-382 Gdynia		SKALA: 1:5000	FAZA: PB
NAZWA RYSUNKU: <b>PLAN OBJAZDU FAZA SANITARNA VI ETAP</b>		NR RYS. <b>2.8</b>	
PROJEKTANT: mgr Filip Cegłowski			



PROJEKT TYMCZASOWEJ ORGANIZACJI RUCHU  
ETAPOWNIE PRAC SANITARNYCH I DROGOWYCH  
ETAP VII

skala 1:500

LEGENDA :

Proj. wpusty deszczowe DN500

Proj. studnie DN1200

Proj. kanalizacja deszczowa

Proj. kanalizacja sanitarna

Proj. wodociąg

Wymiarowanie

Etapowanie prac sanitarnych

Proj. bariera bezpieczeństwa

Proj. oznakowanie pionowe

Proj. mur oporowy z elek

WYKONAWCA:

INWESTYCAJA:

NORD PROJEKT

CONSULTING

DANE KONTAKTOWE:

84-230 RUMIA, ul. Wroclawska 7

www.nordprojekt.pl

e-mail: nordprojekt@wp.pl

tel. 58 671 18 76 fax 58 710 75 64

tel. kom. 604 194 833; 606 823 748

BUDOWA CZĘŚCI  
ULIC OLGIERDA I  
ŻNIWNEJ W GDYNI

ADRES:

ul. Olgierda i ul. Żniwna, 81-584 Gdynia

INWESTOR:

Gmina Miasta Gdyni

FAZA:

PB

SKALA:

1:500

DATA:

IV.2014

BRANŻA:

DROGI

PROJEKT TYMCZASOWEJ ORGANIZACJI RUCHU  
ETAPOWANIE PRAC SANITARNYCH I DROGOWYCH  
ETAP VII

PROJEKTANT:

mgr Filip Ceglowski

2.9

WP.RYS.

83-382 Gdynia



**BUDOWA ULIC OLGA**

**INWESTYCJA:**

**WYKONAWCA:**

**NORD PROJEKT**

**CONSULTING**

DANE KONTAKTOWE:  
84-230 RUMIA, ul. Wrocławska 7  
e-mail: nordprojekt@wp.pl  
tel. 56 671 18 76 fax 58 710 75 64  
tel. kom. 604 194 833; 606 823 748

ADRES: ul. Olgiarda i ul. Żniwnej

DATA: IV.2014

BRANŻA: DROGI


LEGENDA:

- Proj. wloty deszczowe DN500
- Proj. studnie DN1200
- Proj. kanalizacja deszczowa
- Proj. kanalizacja sanitarna
- Proj. wodociąg
- Wyrównanie
- Europejskie prace sanitarnych
- Proj. bariera bezpieczeństwa
- Proj. czyszczenie ścieków
- Proj. mur oporowy z elek.

[illegible]



PROJEKT TYMCZASOWEJ ORGANIZACJI  
RUCHU  
PLAN OBJAZDU FAZA SANITARNA  
ETAP VIII

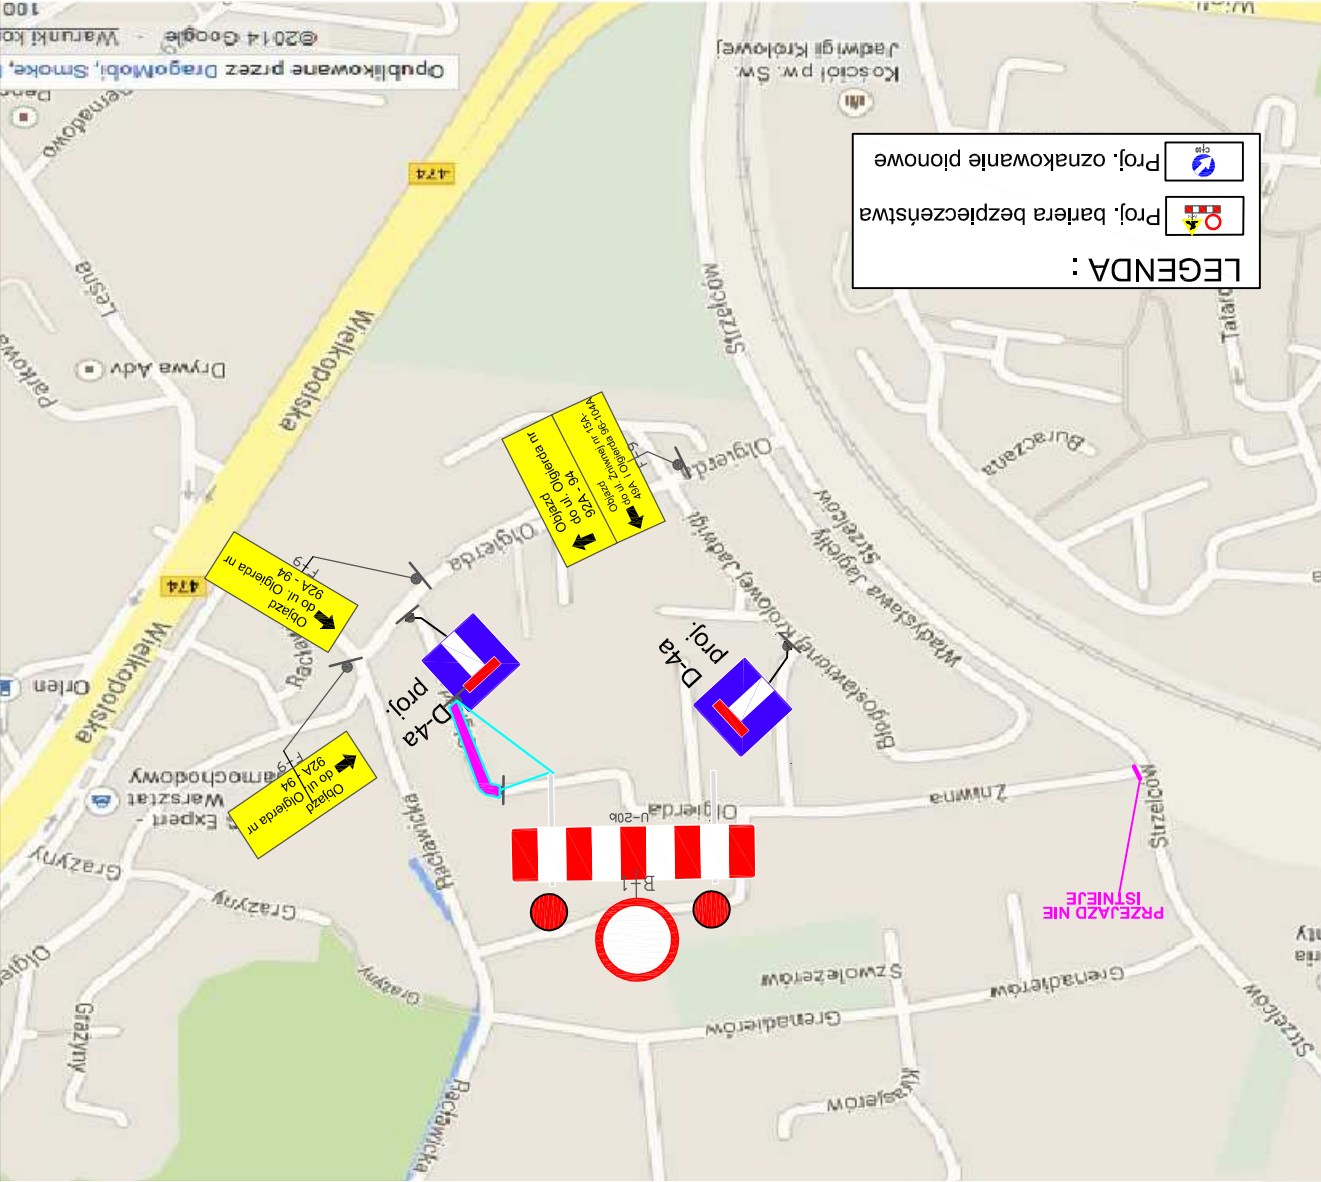

PROJEKTANT: mgr Filip Cegłowski		NAZWA RYSUNKU: PLAN OBJAZDU FAZA SANITARNA VIII ETAP	
FAZA: PB	SKALA: 1:5000	INWESTOR: Gmina Miasta Gdynia Al. Marszałka Piłsudskiego 52/54; 83-382 Gdynia	NR RYS: 3.1
BRANŻA: DROGOWA	DATA: IV.2014	ADRES: ul. Olgiarda, I ul. Żniwna 81-584 Gdynia	
DANE KONTAKTOWE: NORD PROJEKT CONSULTING 84-230 RUMIA, ul. Wrocławska 7 www.nordprojekt.pl e-mail: nordprojekt@wp.pl tel. 58 671 18 76 fax 58 710 75 64 tel. kom. 604 194 833; 606 823 748		BUDOWA UL. OLGIARDA I UL. ŻNIWNEJ W GDYNI	

