


SCHEMATY WĘZŁÓW WŁĄCZENIOWYCH

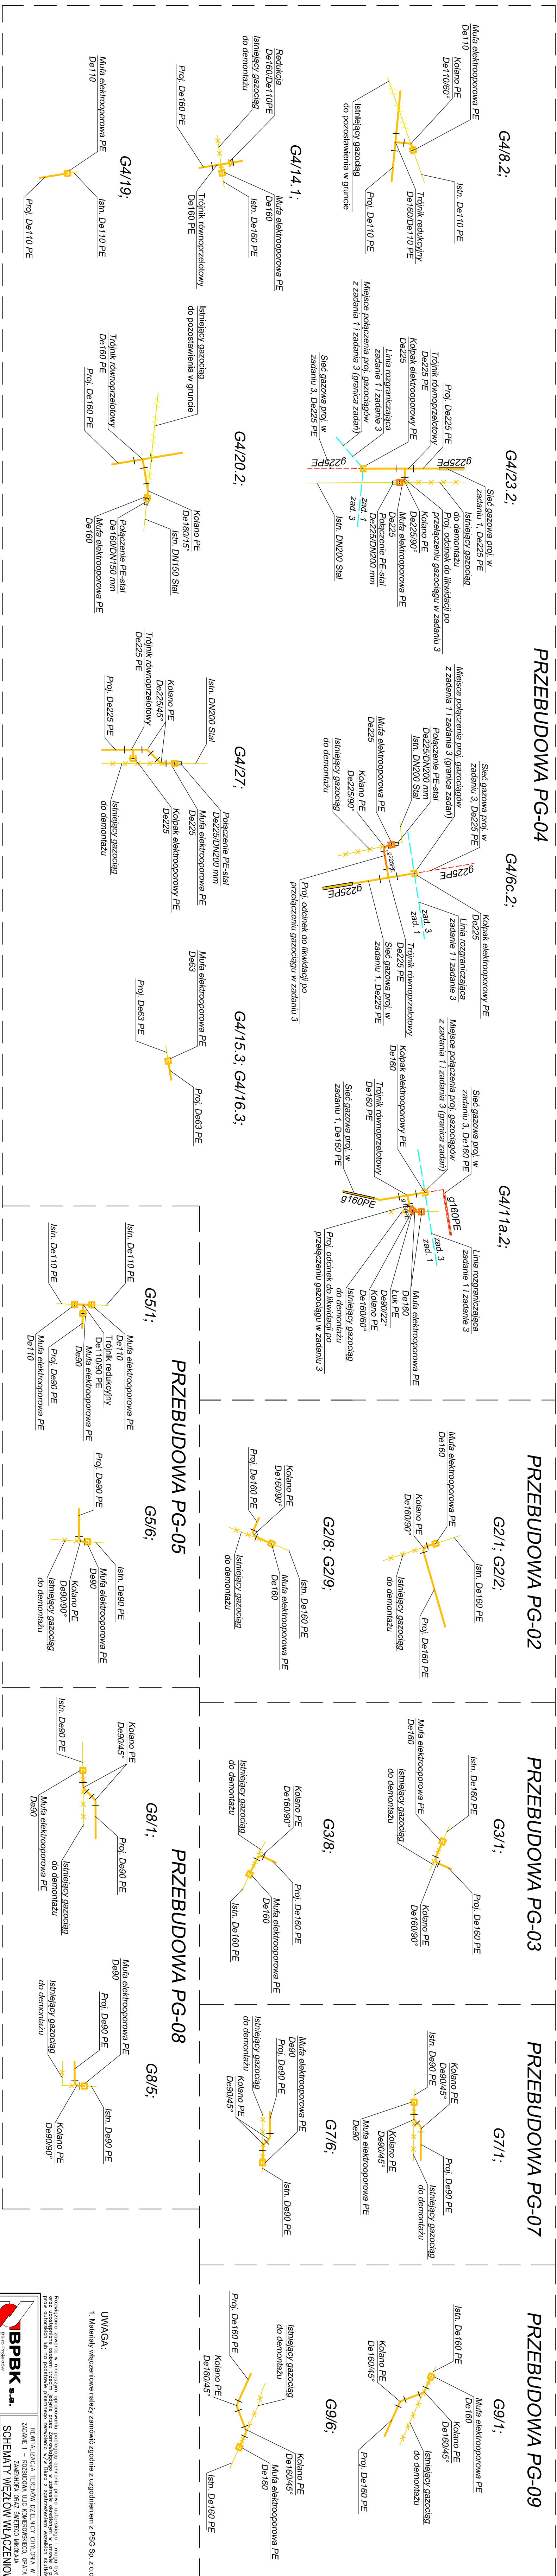

UWAGA:

1. Materiały włączeniowe należy zamówić zgodnie z uzgodnieniem z PSG Sp. z o.o.

[illegible]