



A. oraz E. Kładka



B. / I. Słownia




C. Punkt widokowy



D. Schody z widakiem.



F. Pomost do jogi, ćwiczeń i odpoczynku

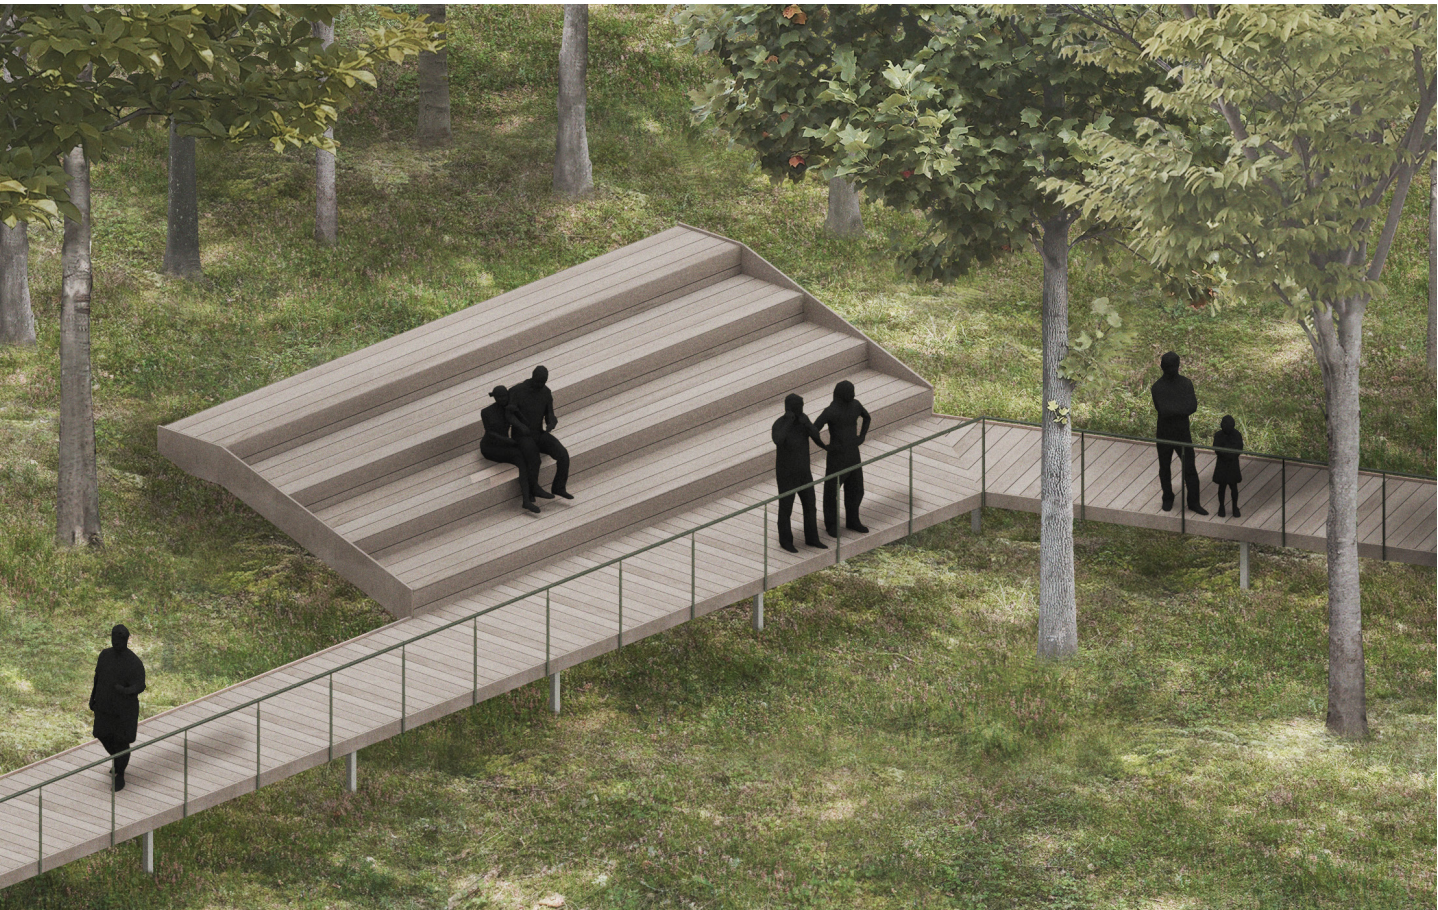

G. Schody terenowe



H. Kładka wokół korony drzewa




J. Tor rowerowy wokół górki




Rzut części ideowej B oraz realizacyjnej A. Skala 1:2000



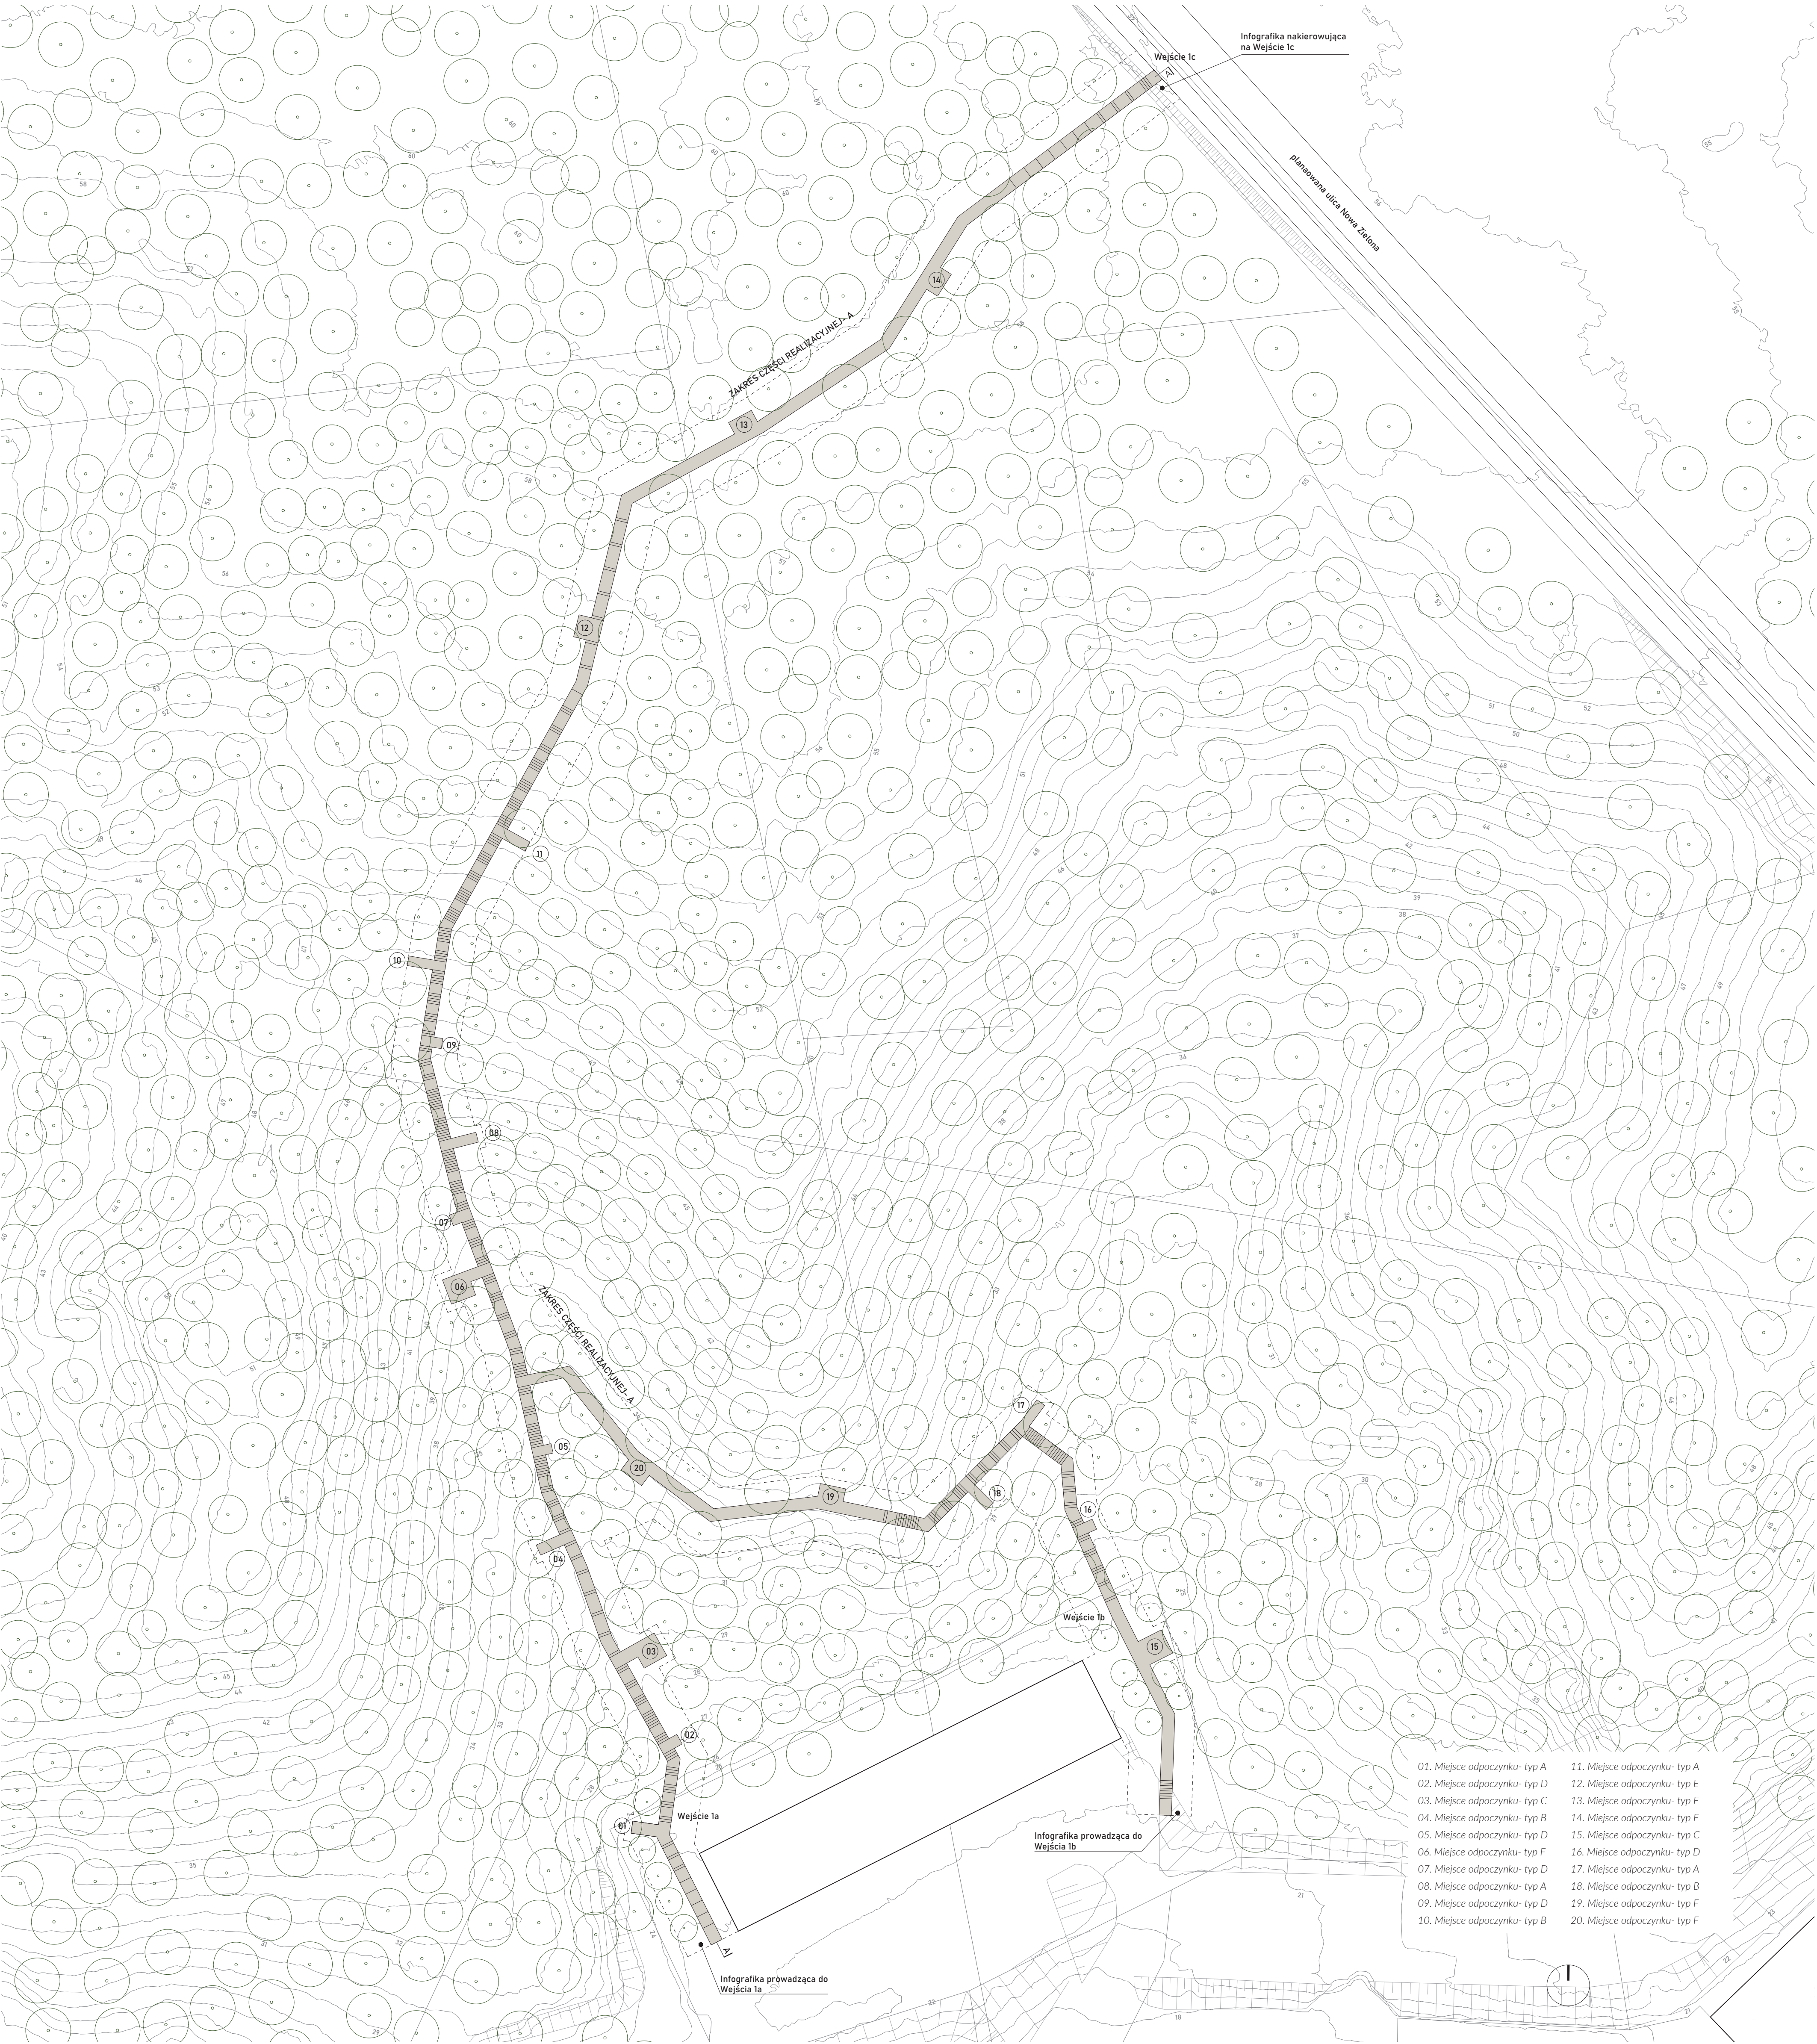

Rzut części realizacyjnej- A. Skala 1:500

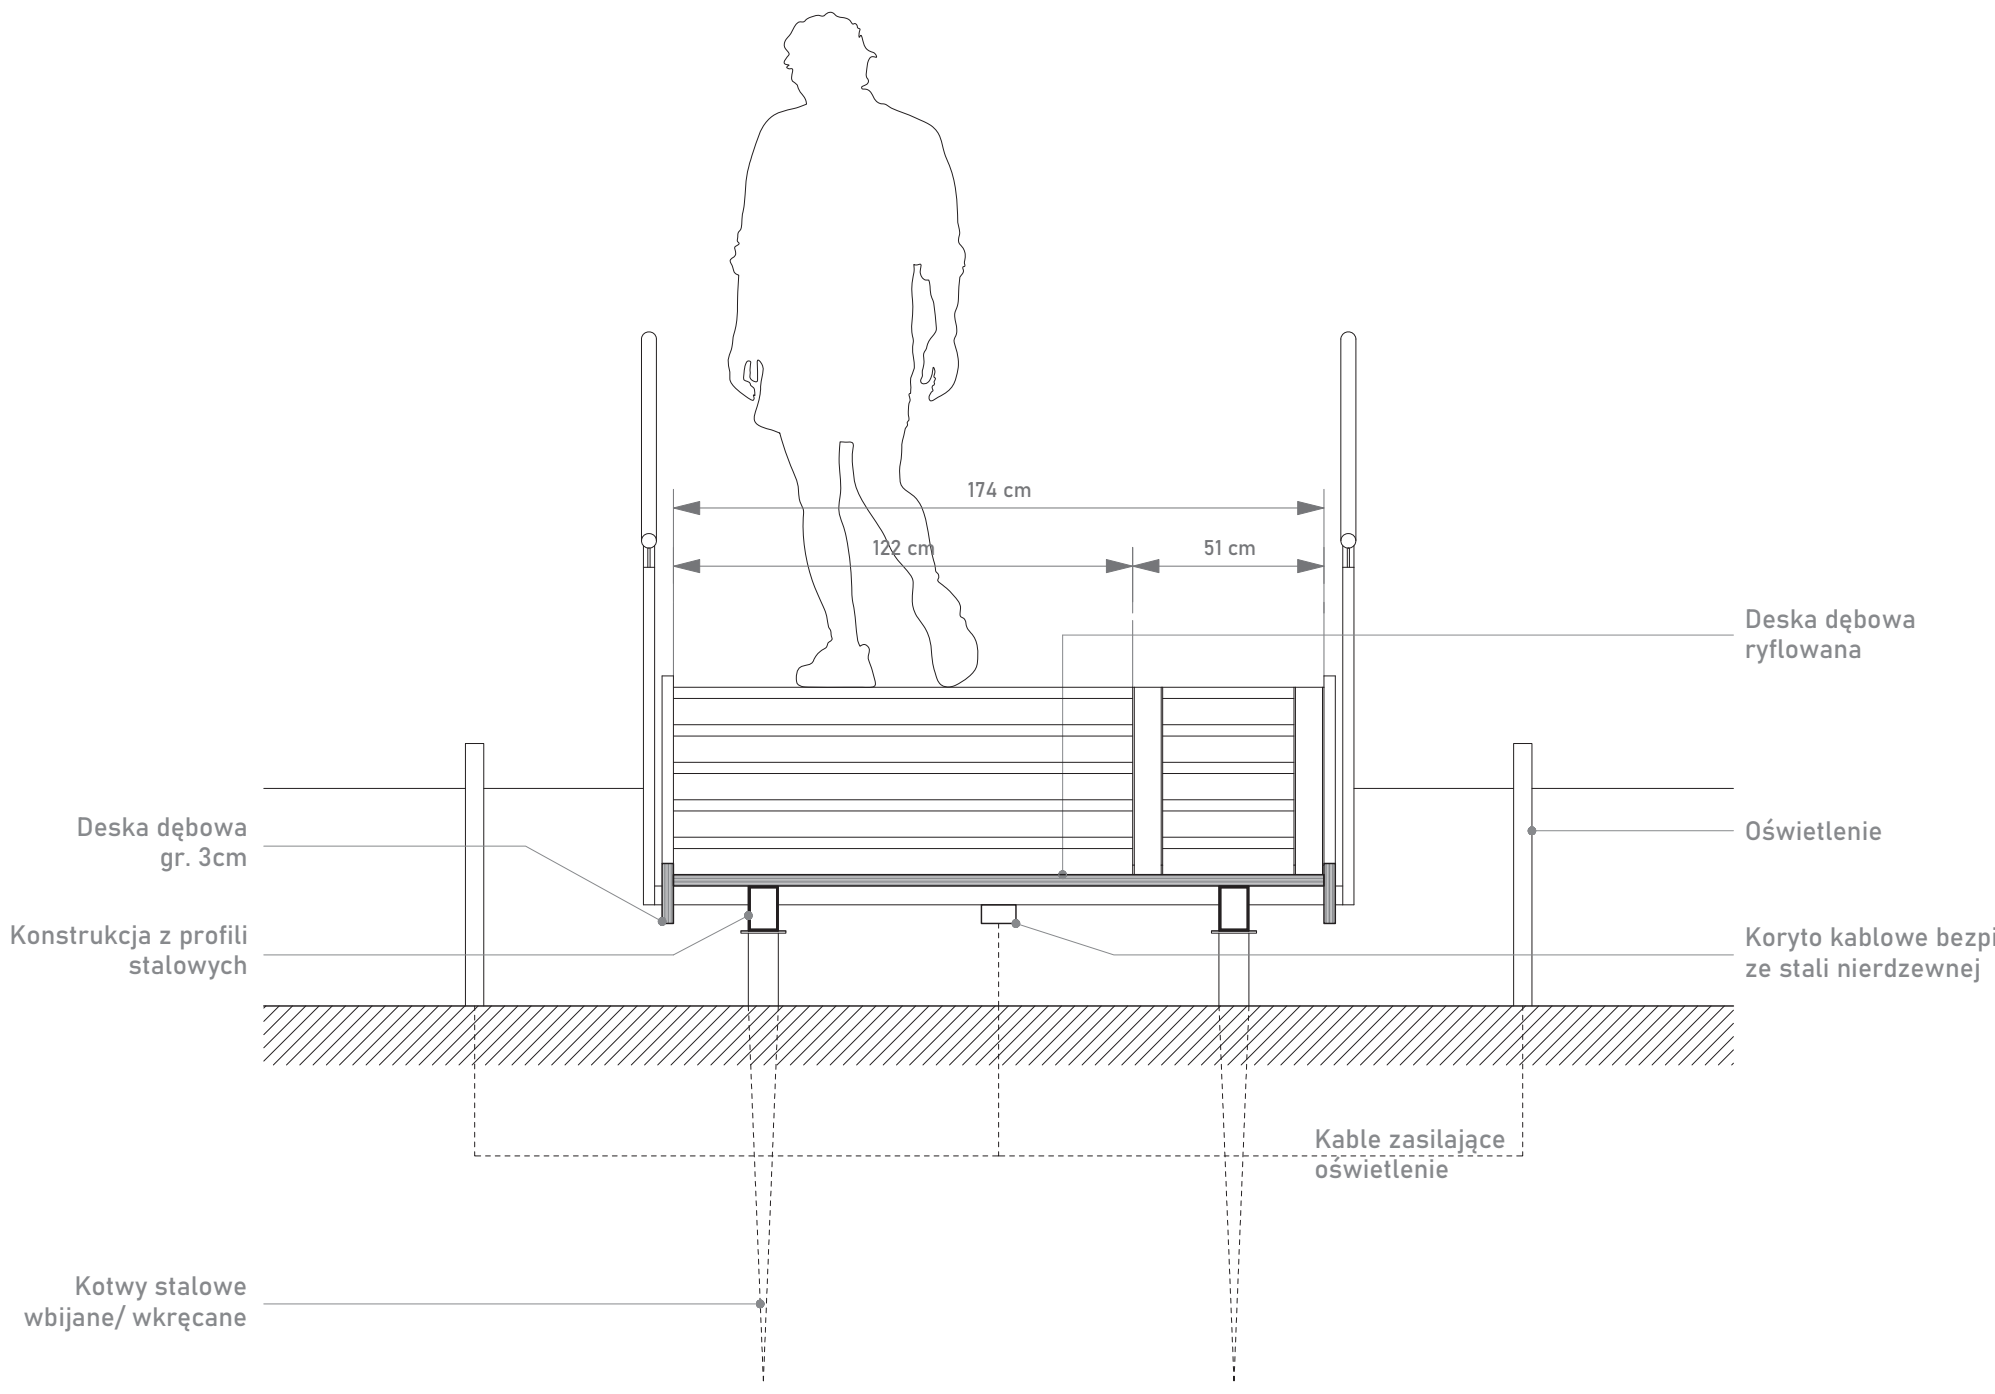


Przekrój poprzeczny ścieżki z pokazaniem konstrukcji i oświetlenia. Skala 1:20





Miejsce odpoczynku- typ A

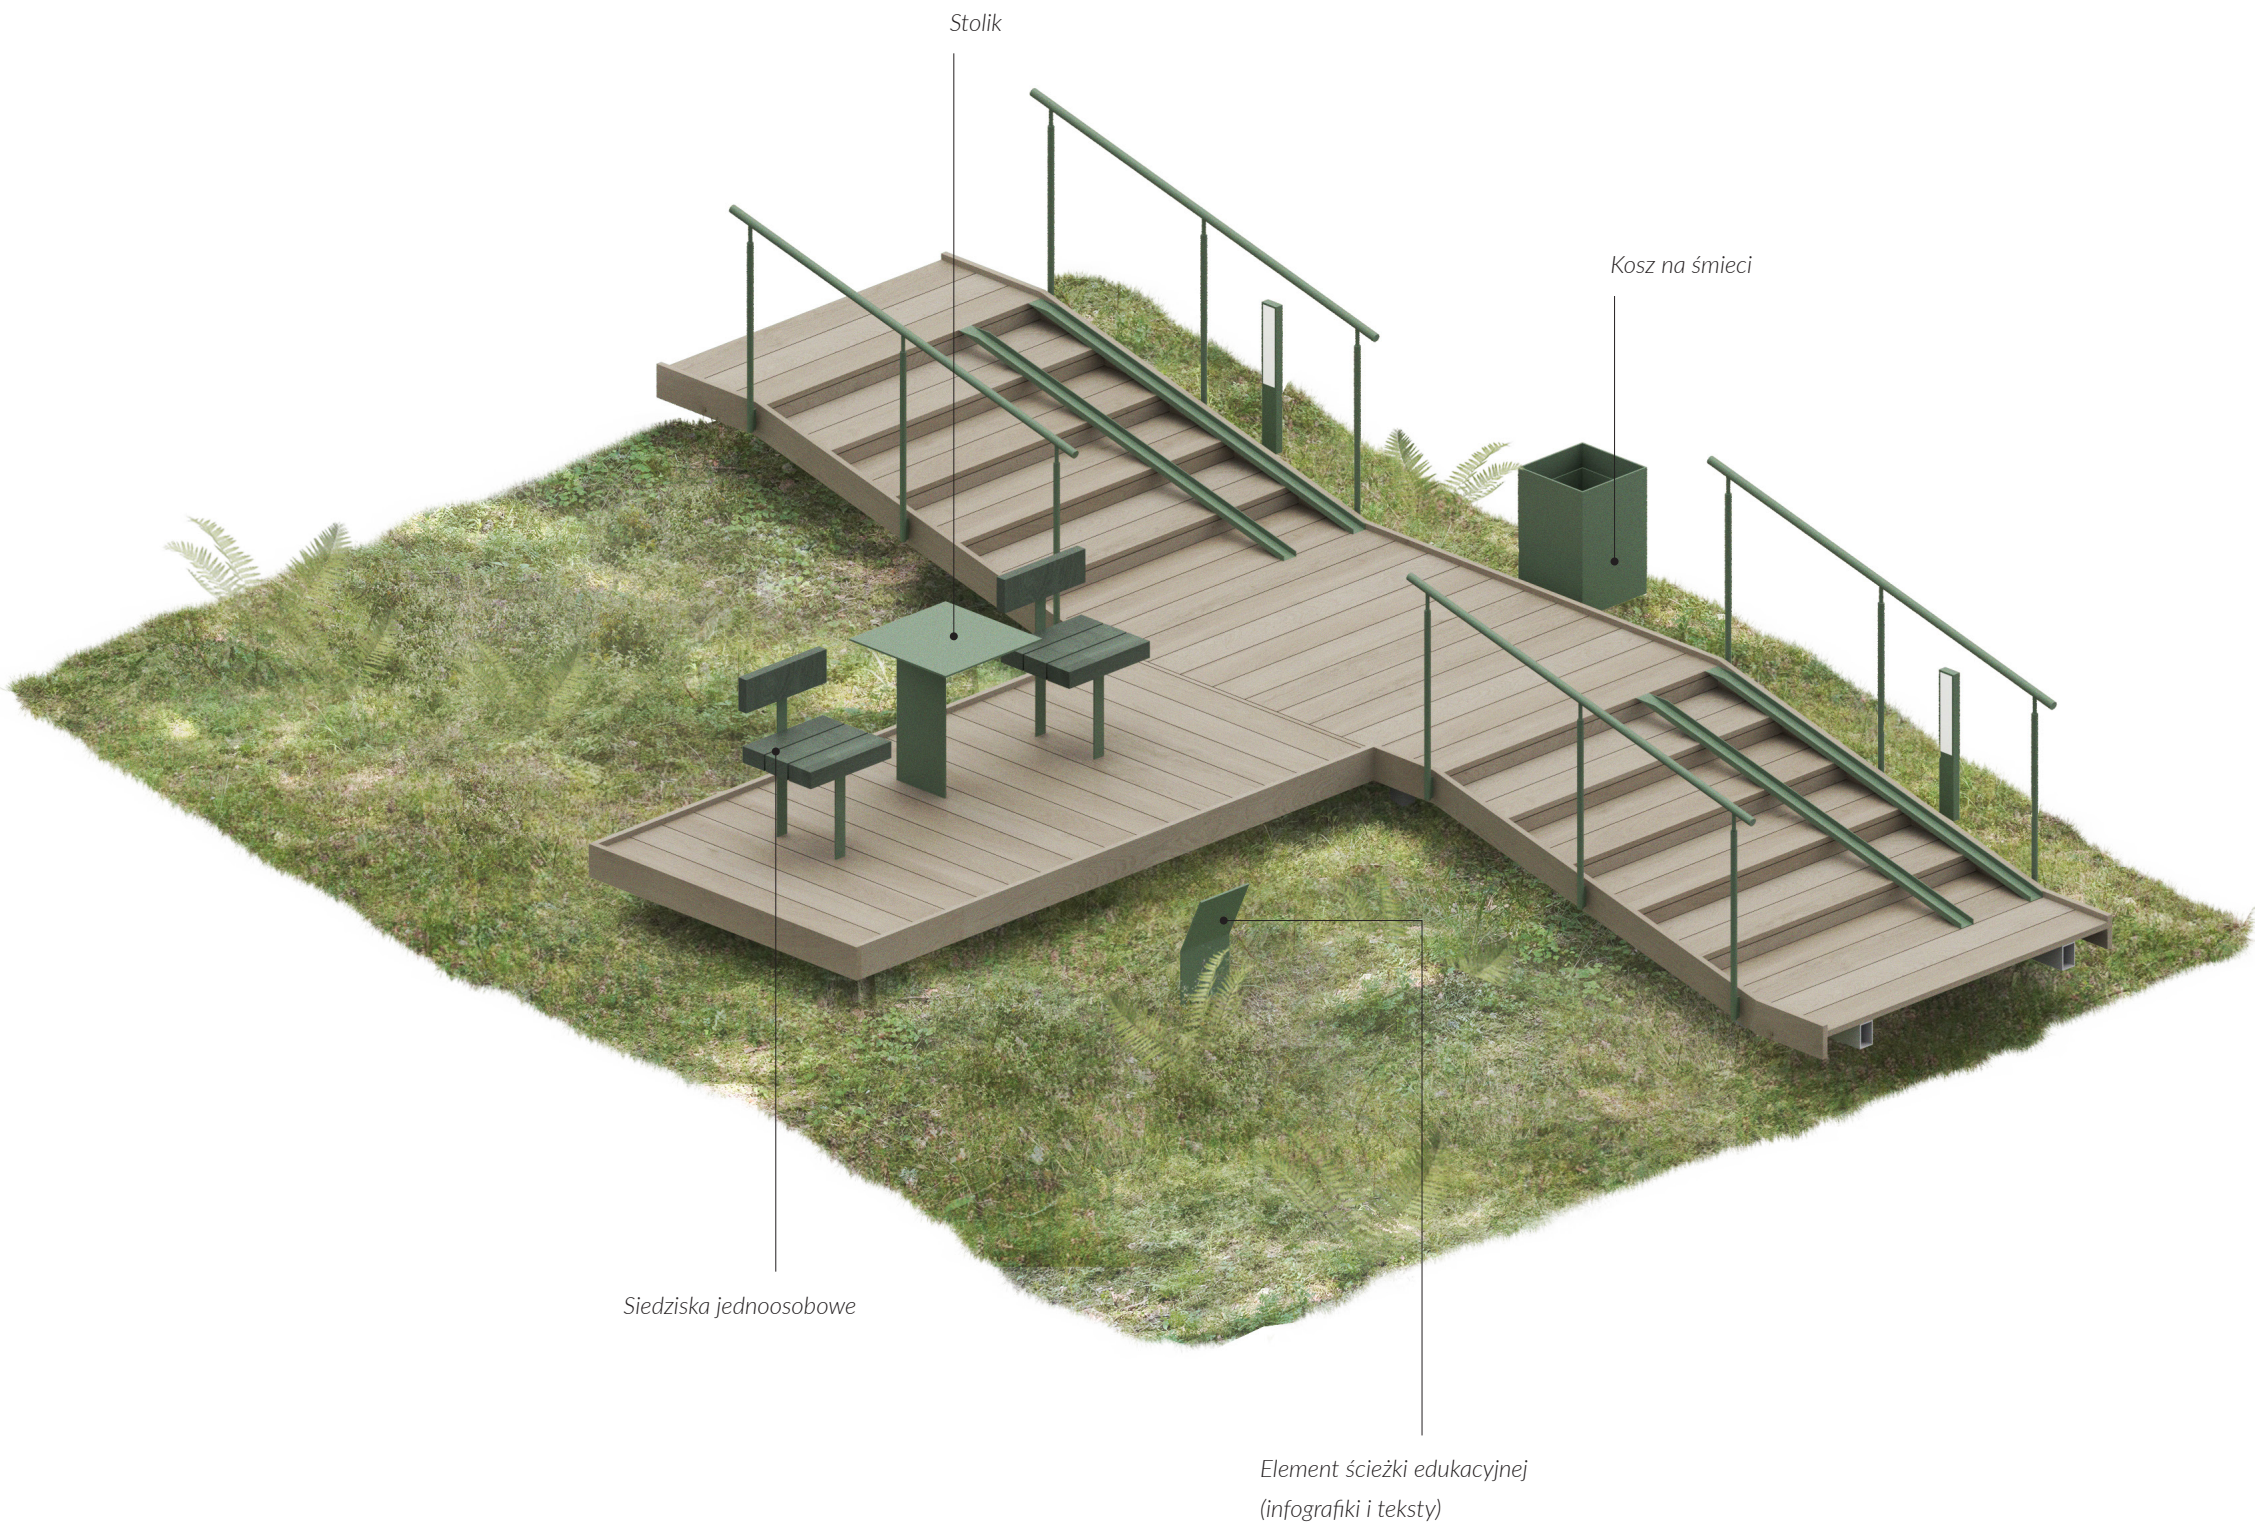

Miejsce odpoczynku- typ B



Miejsce odpoczynku- typ C




Miejsce odpoczynku- typ D



Miejsce odpoczynku- typ E



Miejsce odpoczynku- typ F

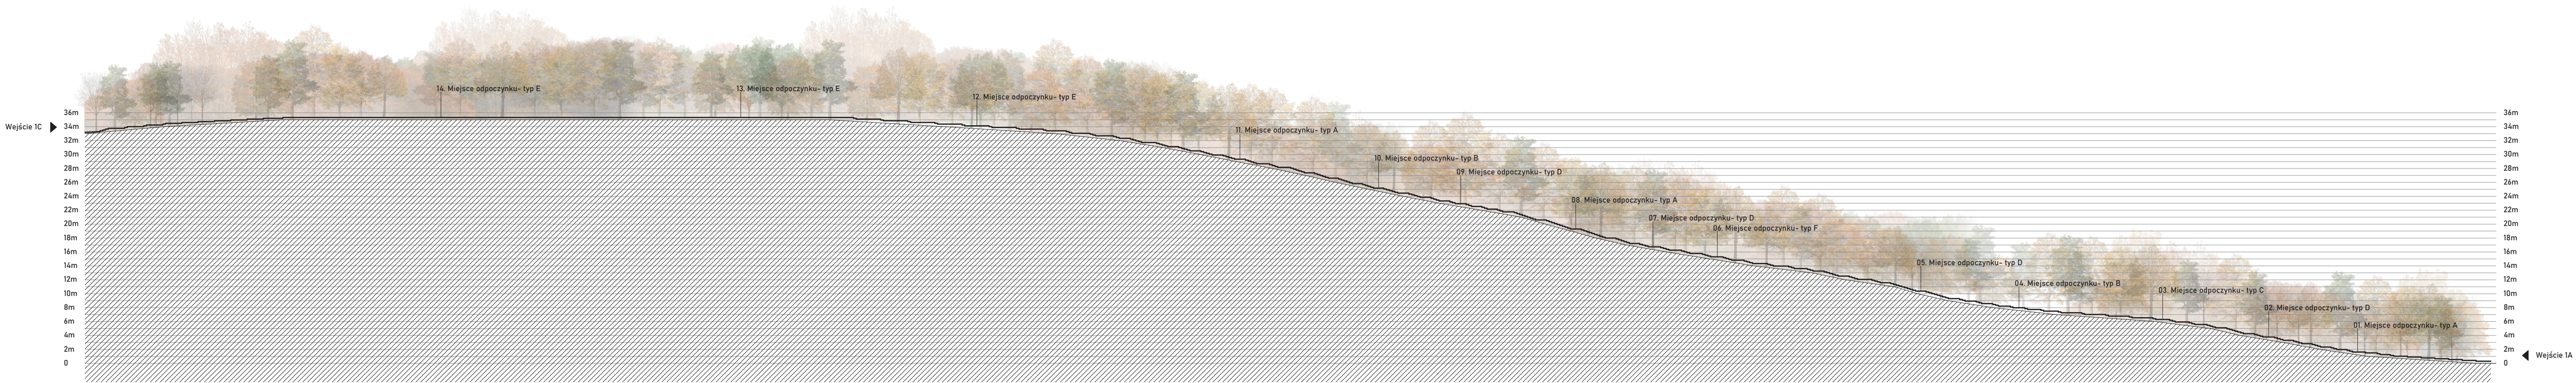

Przekrój podłużny A-A części realizacyjnej „A”. Skala 1:500






Wizualizacja z ulicy Żeglarzy w kierunku Wejścia 1b





Wizualizacja w kierunku Wejścia 1a



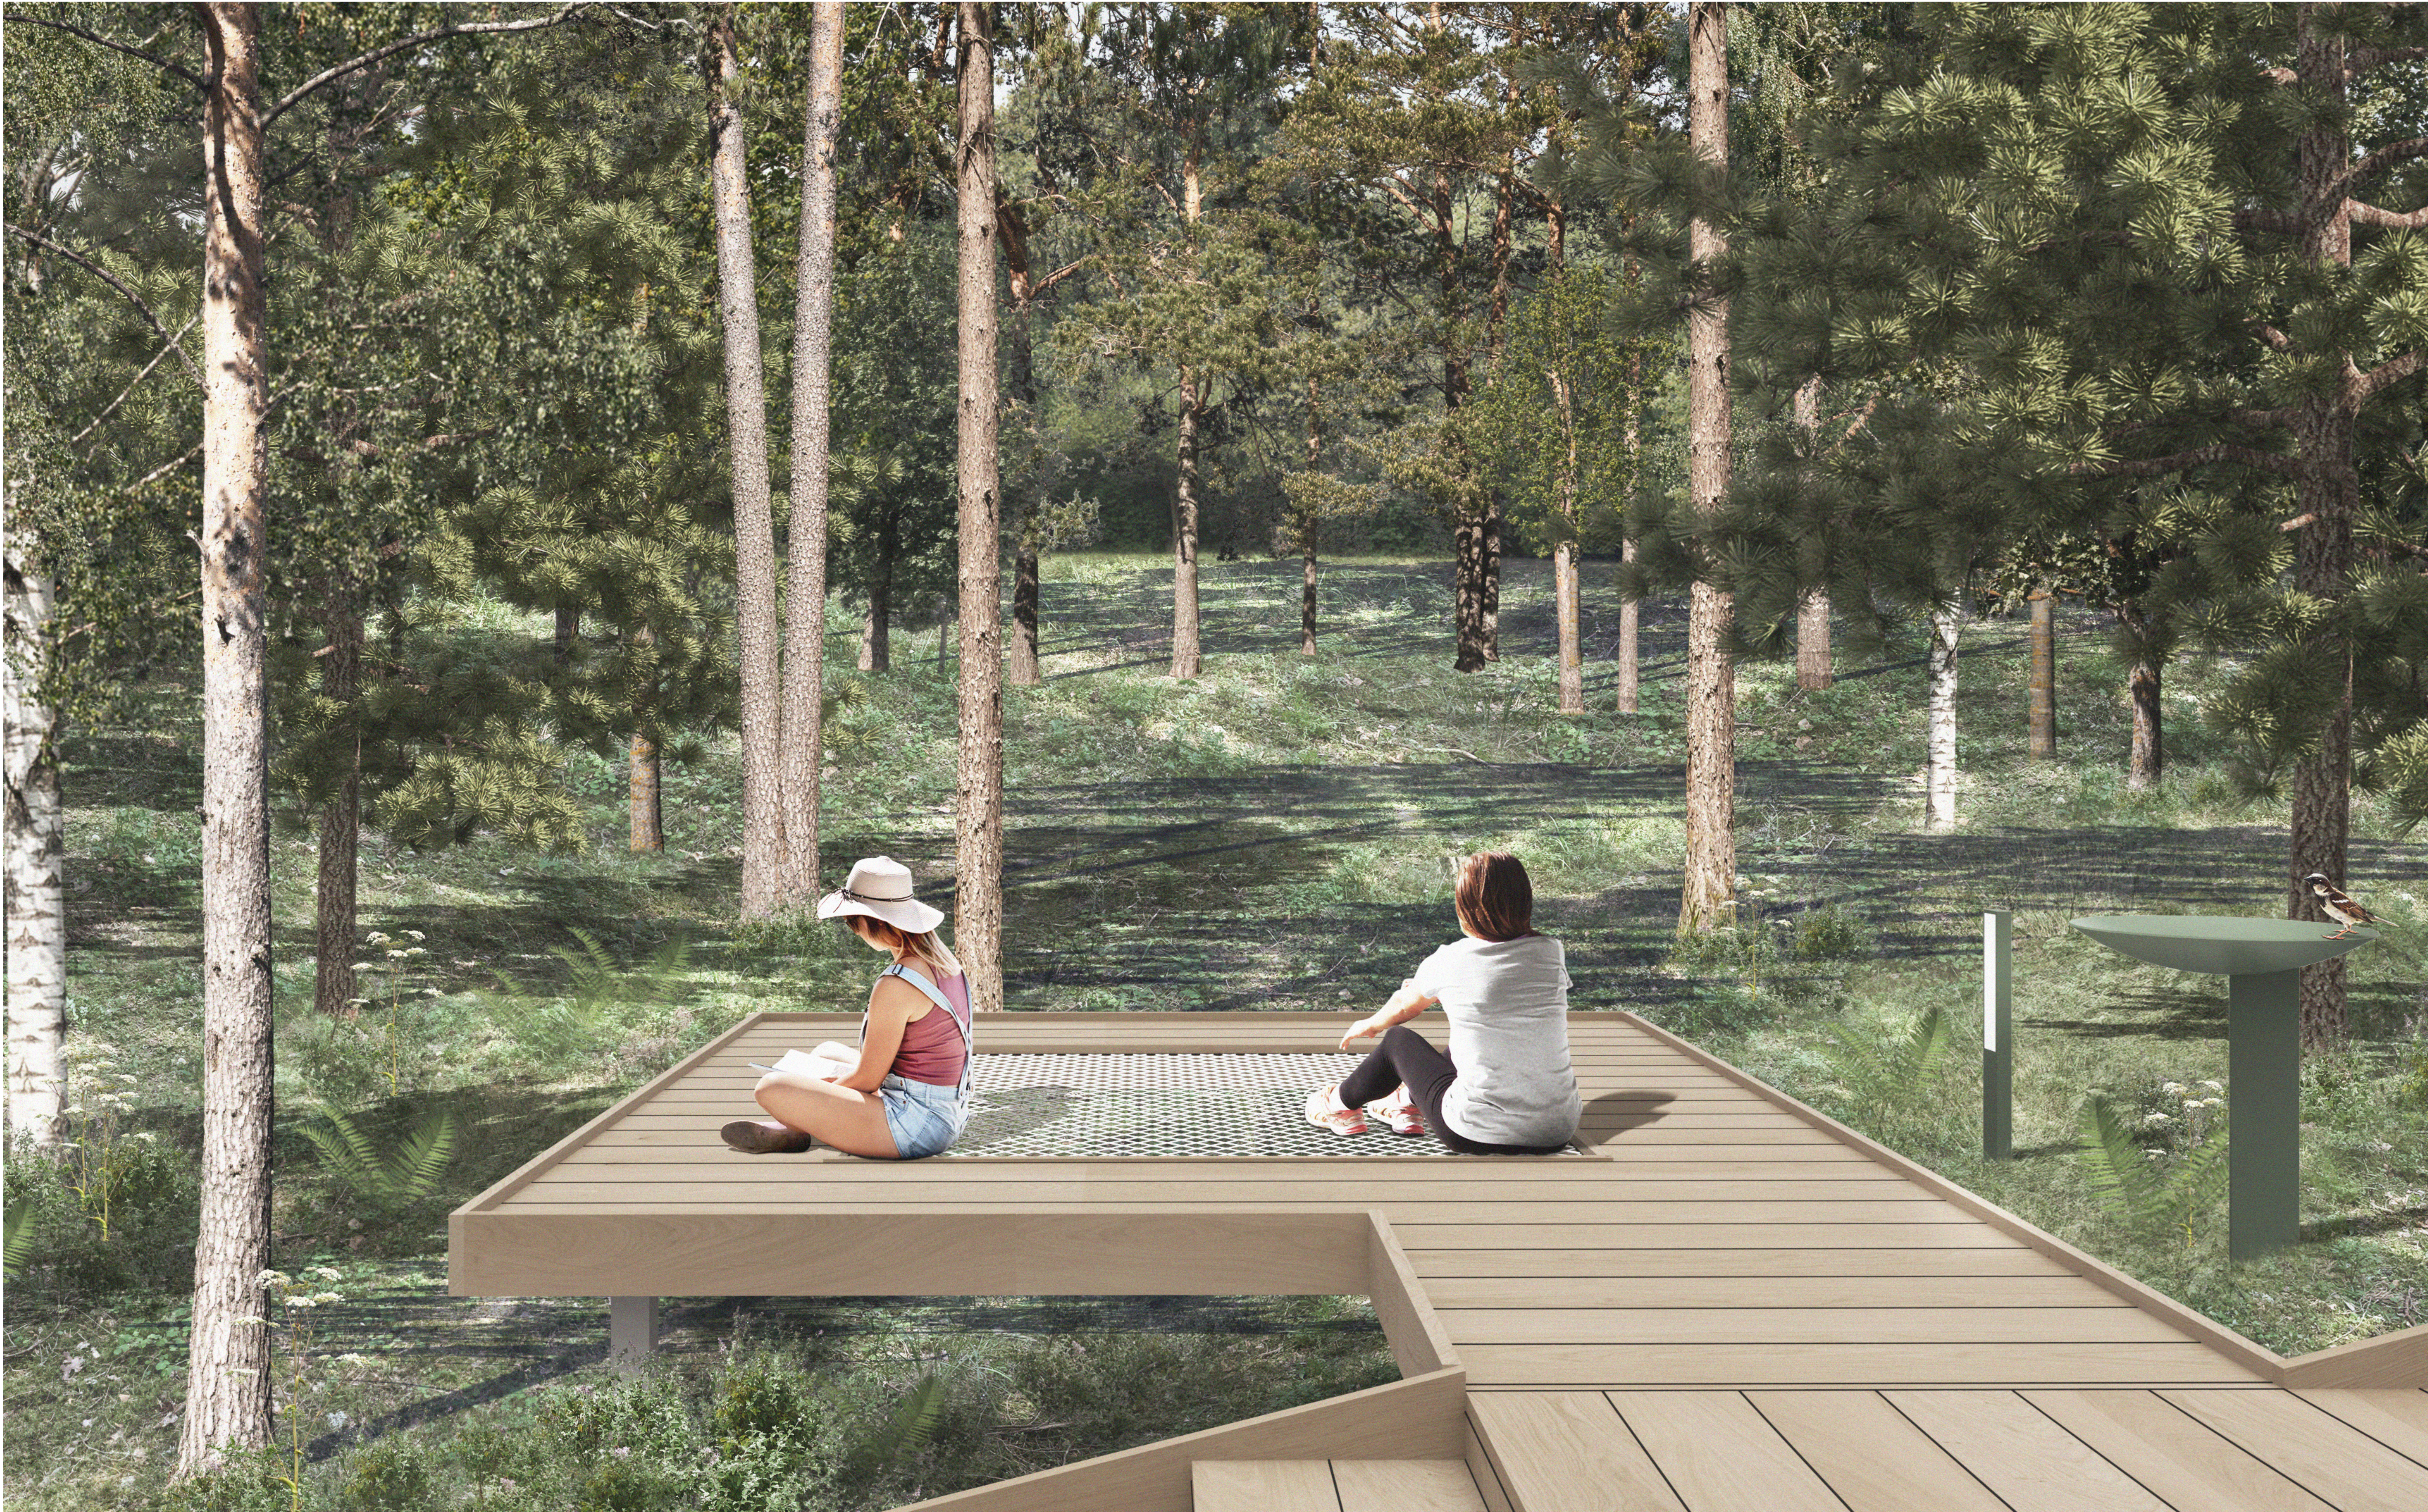

Wizualizacja z traktu pieszego w rejonie miejsca odpoczynku nr 06