


Gdynia Witomino - Przebudowa układu komunikacyjnego wraz z utworzeniem osiedlowych przestrzeni publicznych

Koncepcja nowego zagospodarowania dla ulicy Nauczycielskiej

Koncepcja 1A - proponowana lokalizacja wiat śmietnikowych i kompensacja miejsc postojowych skala 1:250 (format B1)

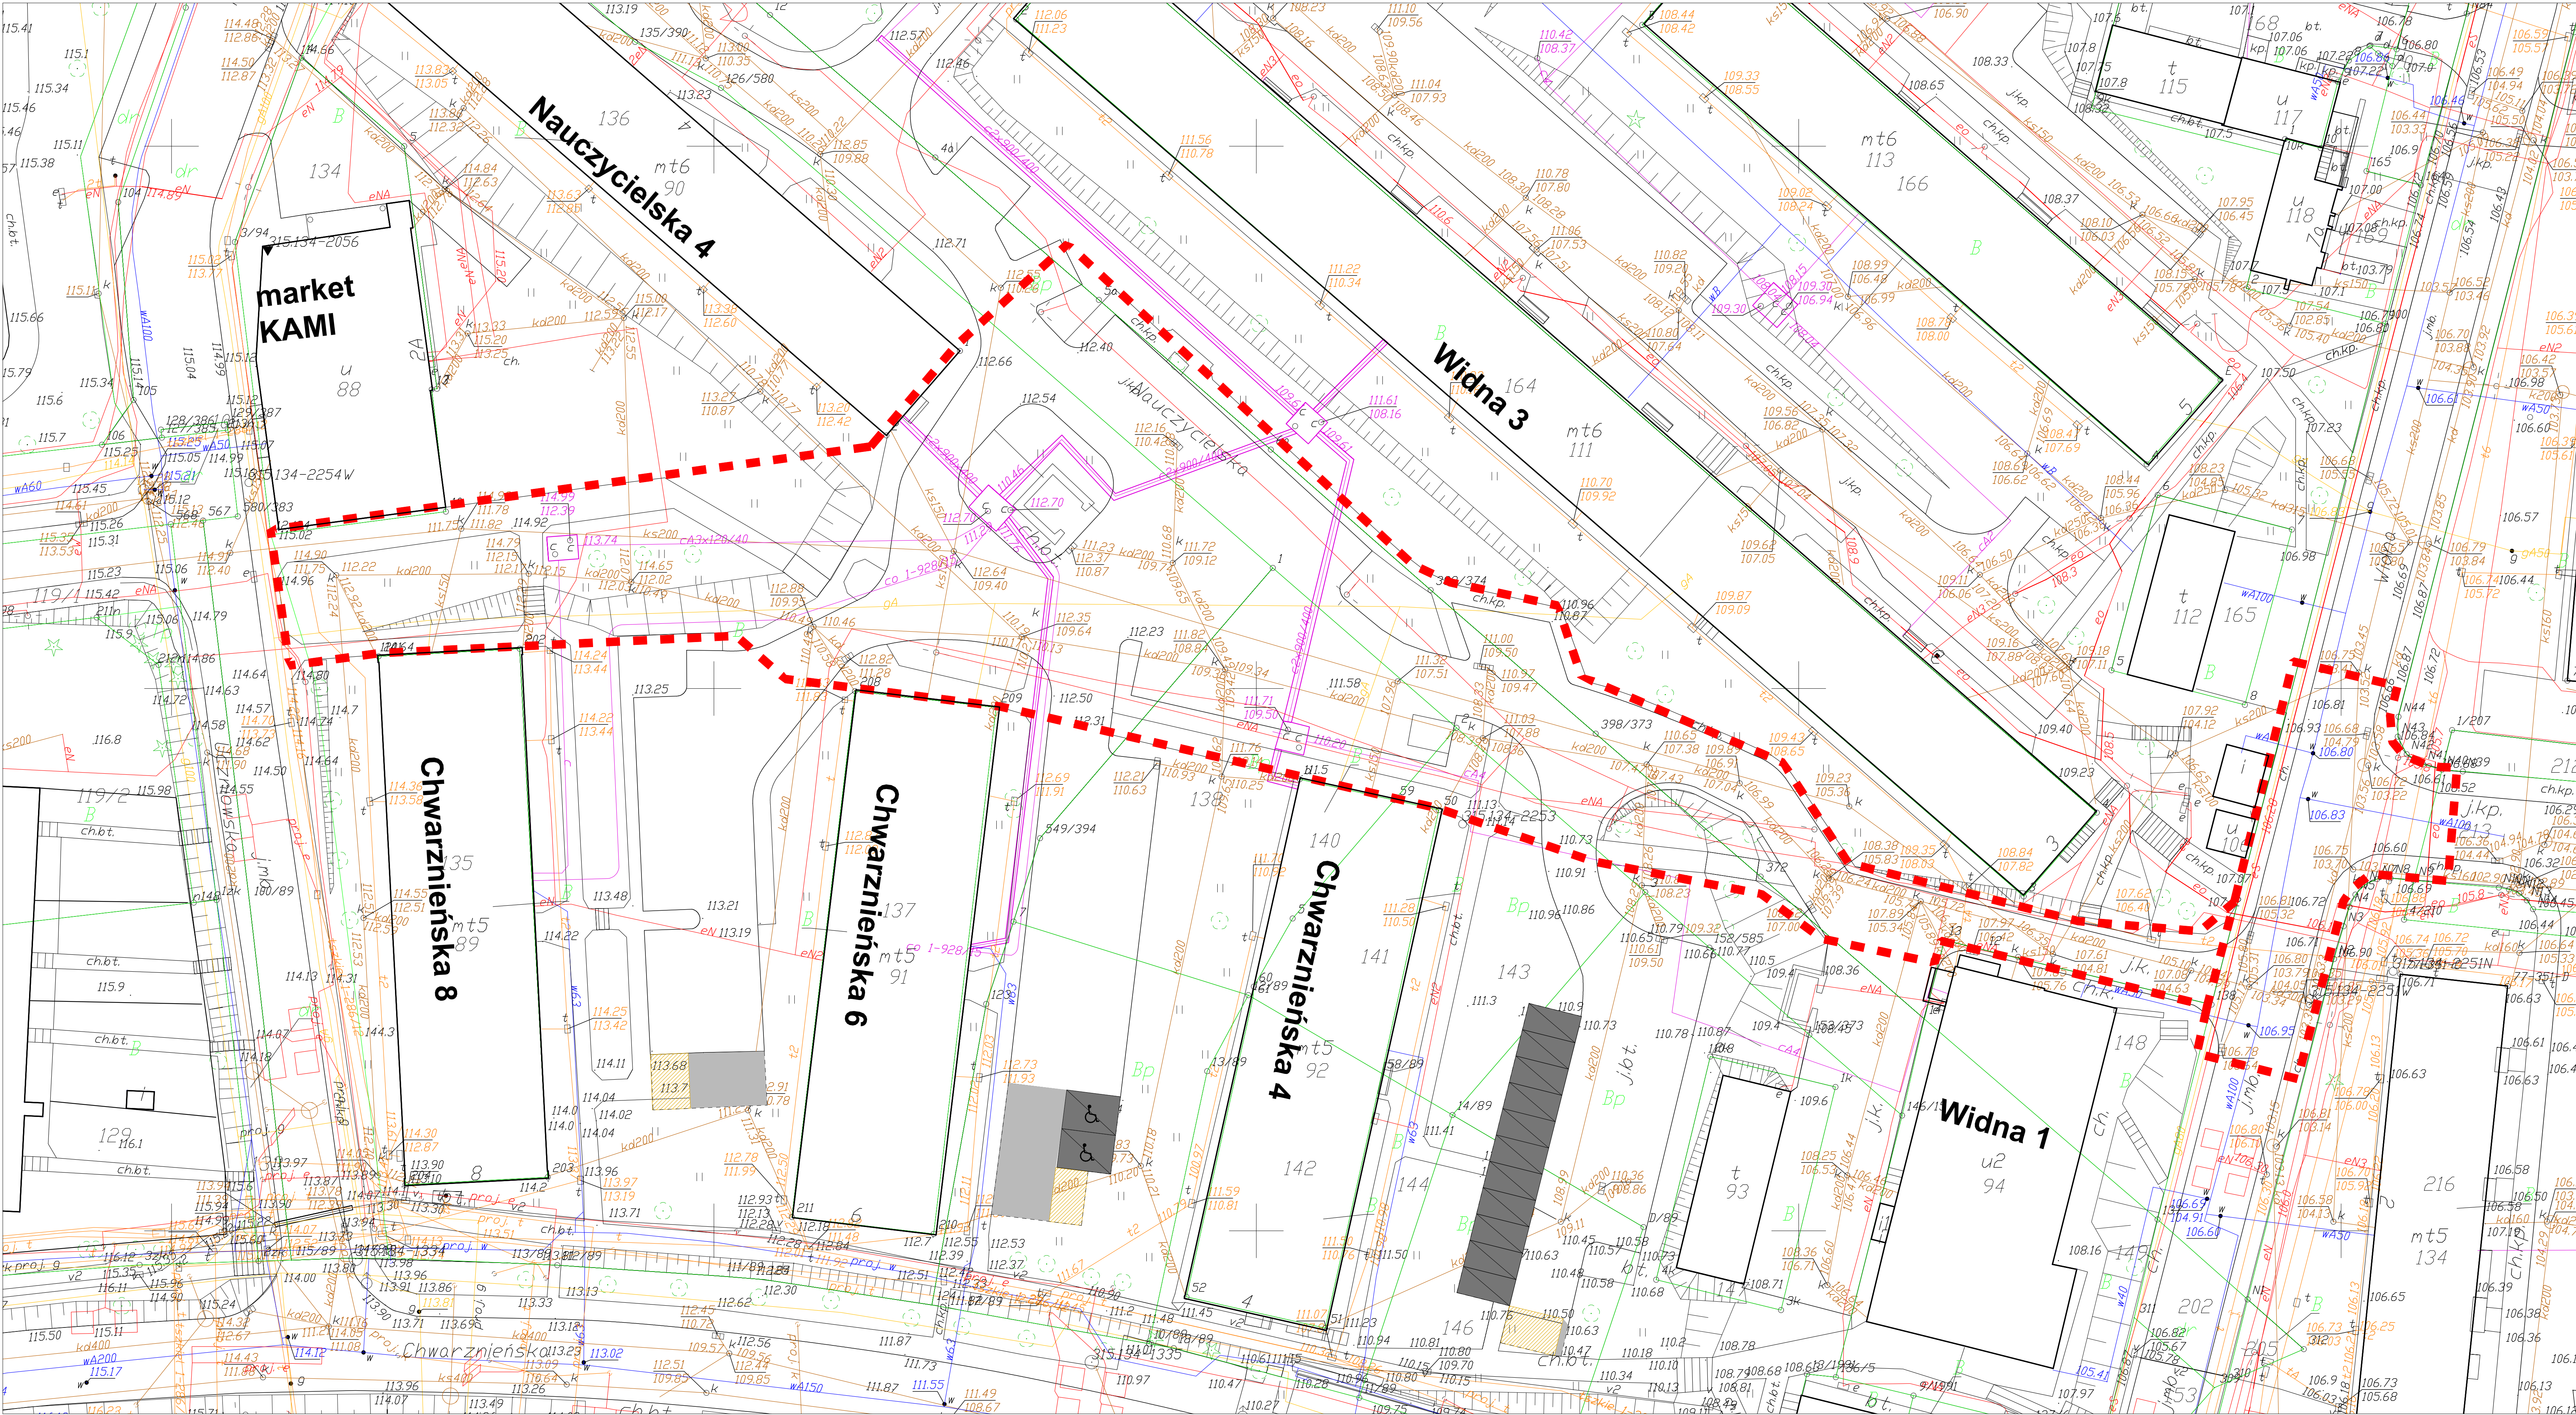

LEGENDA:

- granica opracowania
- wiata śmietnikowa
- krawężnik projektowany

NAWIERZCHNIE:

- ciagi pieszo-jezdne/chodniki
- jezdnie
- projektowane miejsca postojowe